



BLACK STORM & BLACK MOON COMMUNE DES GETS

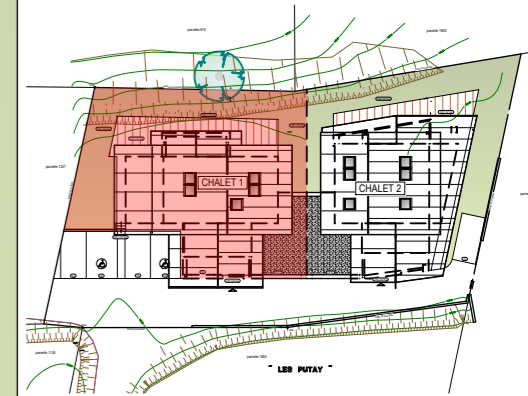

CHALET N°1	TYPE T6
DESIGNATION	SURFACE HABITABLE
NIVEAU REZ-DE-CHAUSSEE	
Entrée	6.18 m ²
WC	1.82 m ²
Cuisine / Séjour	69.56 m ²
Chambre 1	16.27 m ²
Salle d'eau 1	5.65 m ²
NIVEAU 1er ETAGE	
dégagement	6.02 m ²
Chambre 2	15.18 m ²
Salle d'eau 2	4.50 m ²
Chambre 3	21.71 m ²
Salle d'eau 3	6.06 m ²
Chambre 4	19.57 m ²
Salle d'eau 4	5.70 m ²
NIVEAU COMBLES	
Dortoir / Salle de jeux 5	32.90 m ²
Salle d'eau 5	7.58 m ²
TOTAL	218.70 m²
surface inférieure à 1.80m	
Garage 05	+19.77 m ²
Garage 06/07	16.50 m ²
Garage 06/07	33.00 m ²
local technique	6.00 m ²
TERRASSE	59.38 m ²
JARDIN	142.65 m ²
Terrasse 2	12.54 m ²
Terrasse 3	13.44 m ²

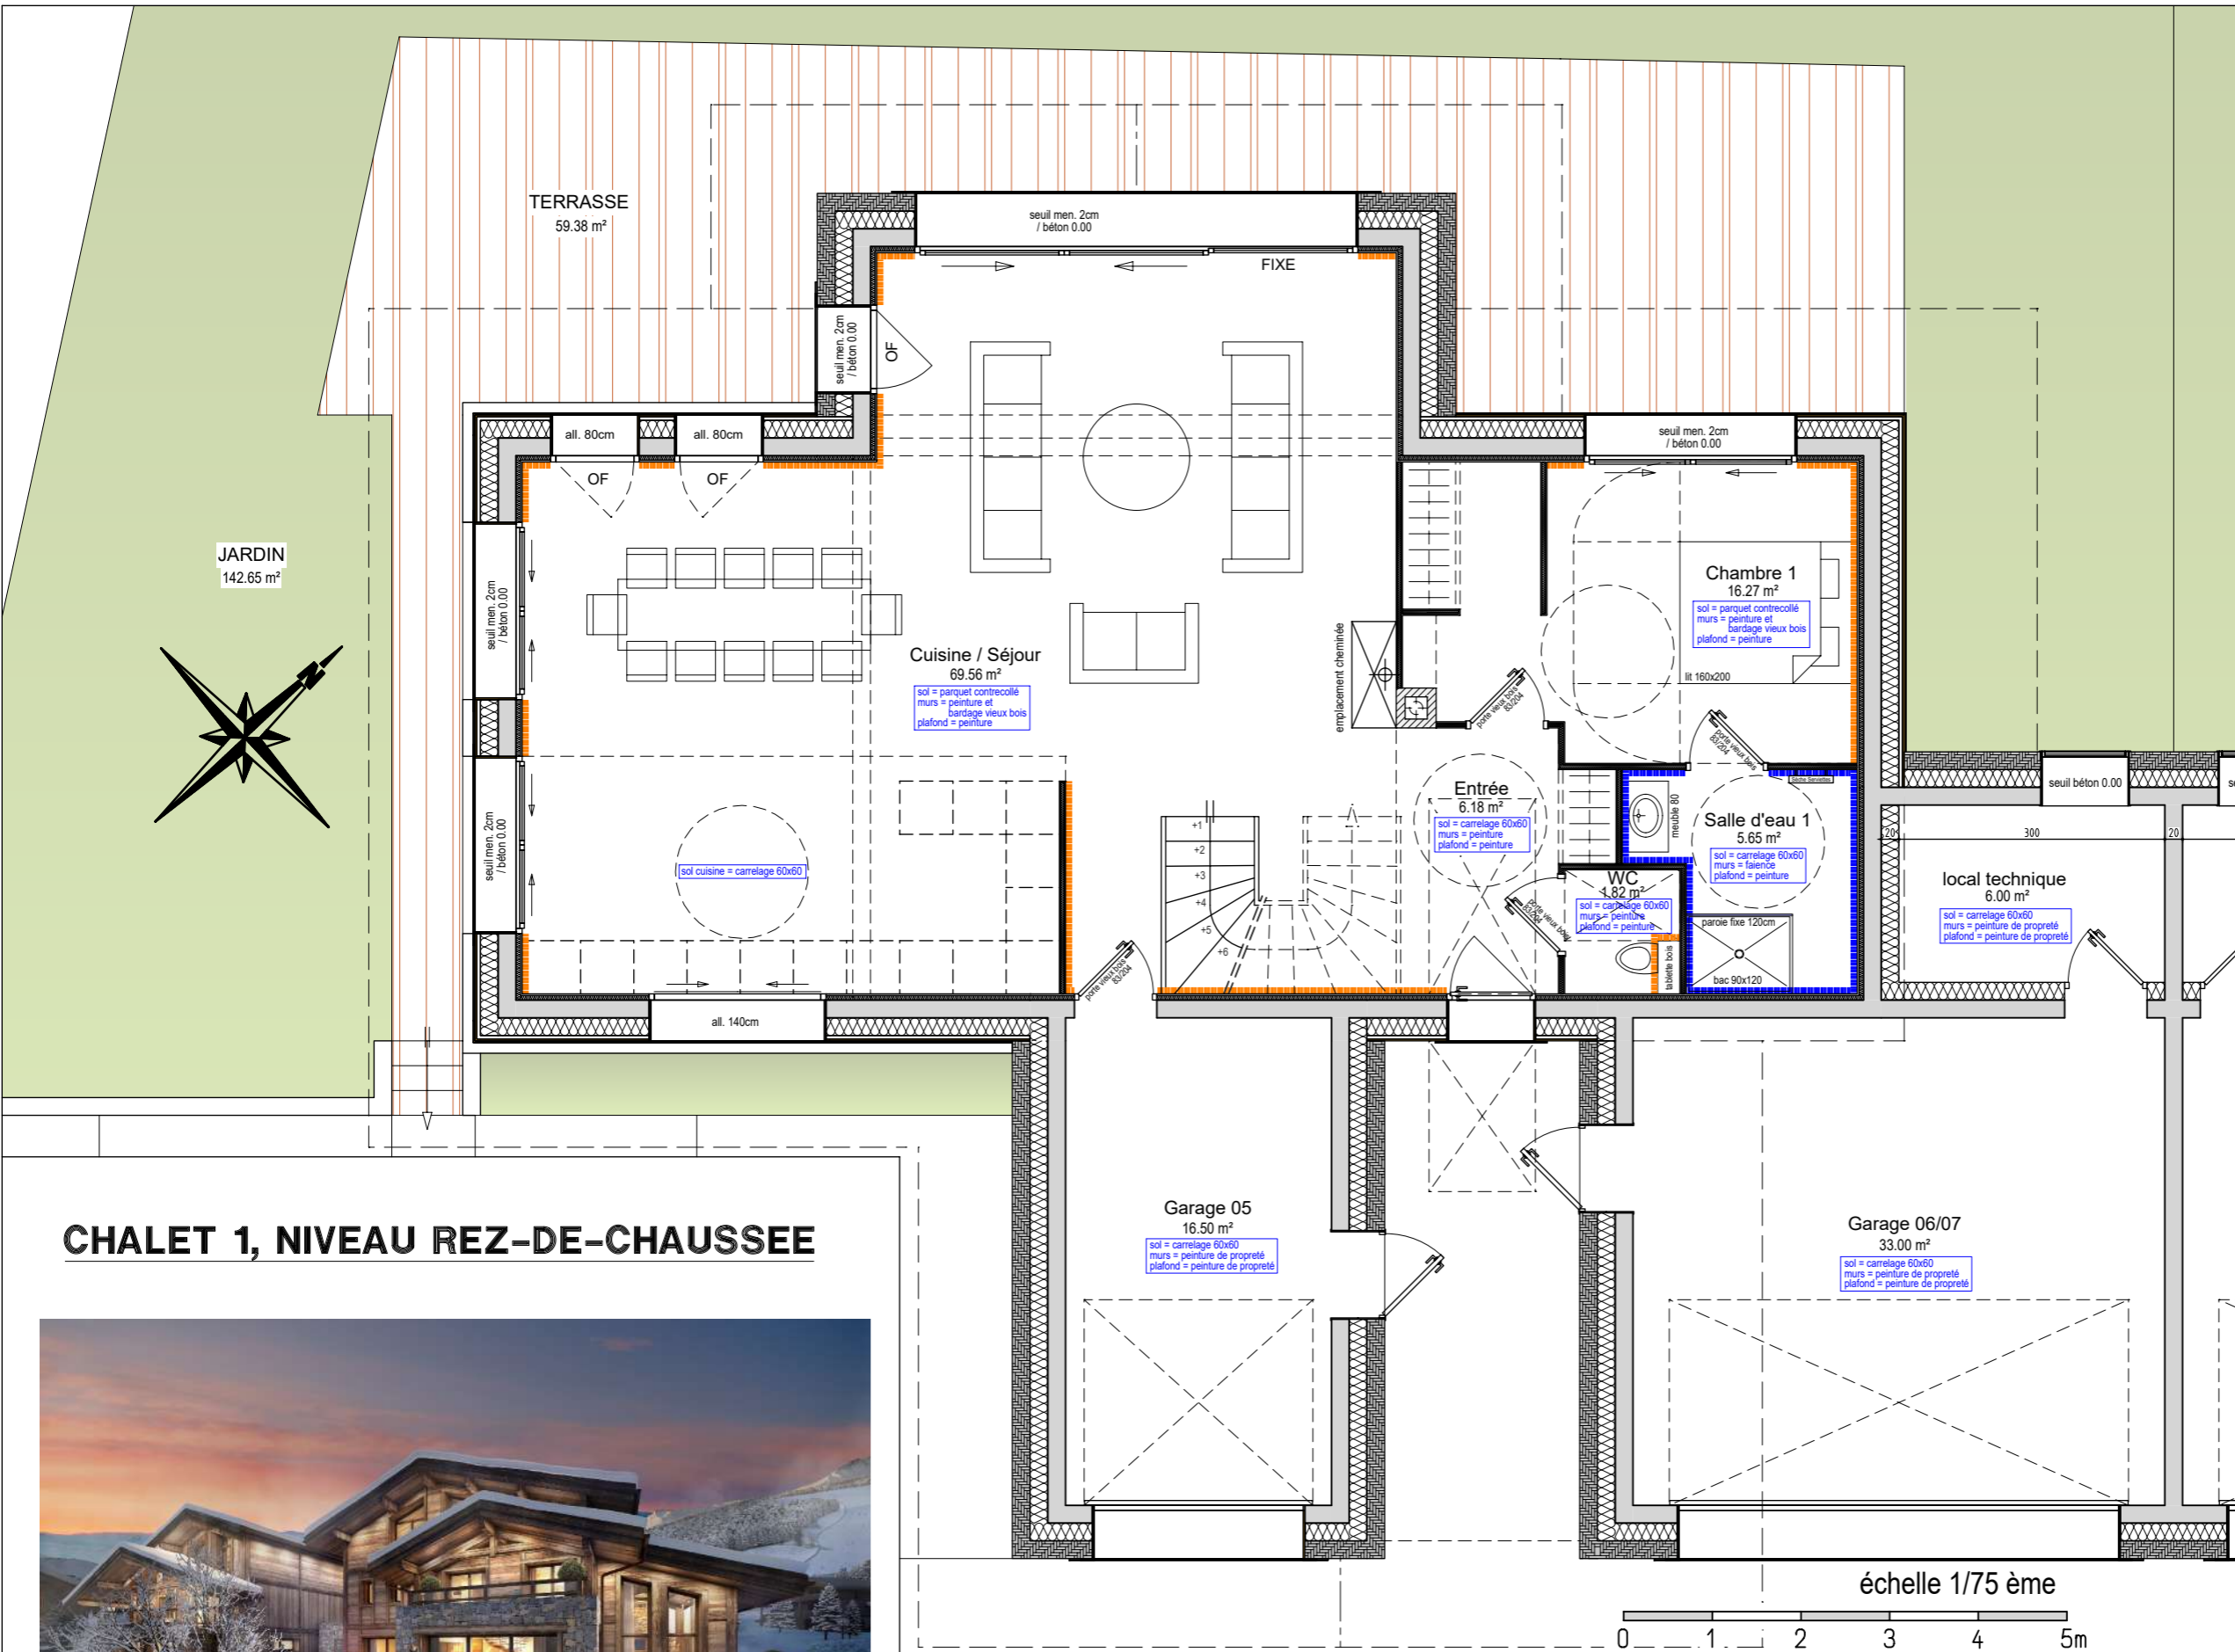

CHALET 1, NIVEAU REZ-DE-CHAUSSEE



Pour l'acquéreur :

Pour le vendeur :

échelle 1/75 ème






NOTA: Des modifications pourront être apportées au plan suivant les nécessités techniques et administratives rencontrées lors de la réalisation. Les surfaces indiquées et les cotes sont approximatives. Les dimensions libres, les équipements, la position des baies, les seuils, les allèges, les retombées, les soffites et faux plafonds, les plantations... peuvent évoluer, ils sont figurés à titre indicatif et ne sont pas contractuels.

date d'édition : 06/06/2024



BLACK STORM & BLACK MOON COMMUNE DES GETS

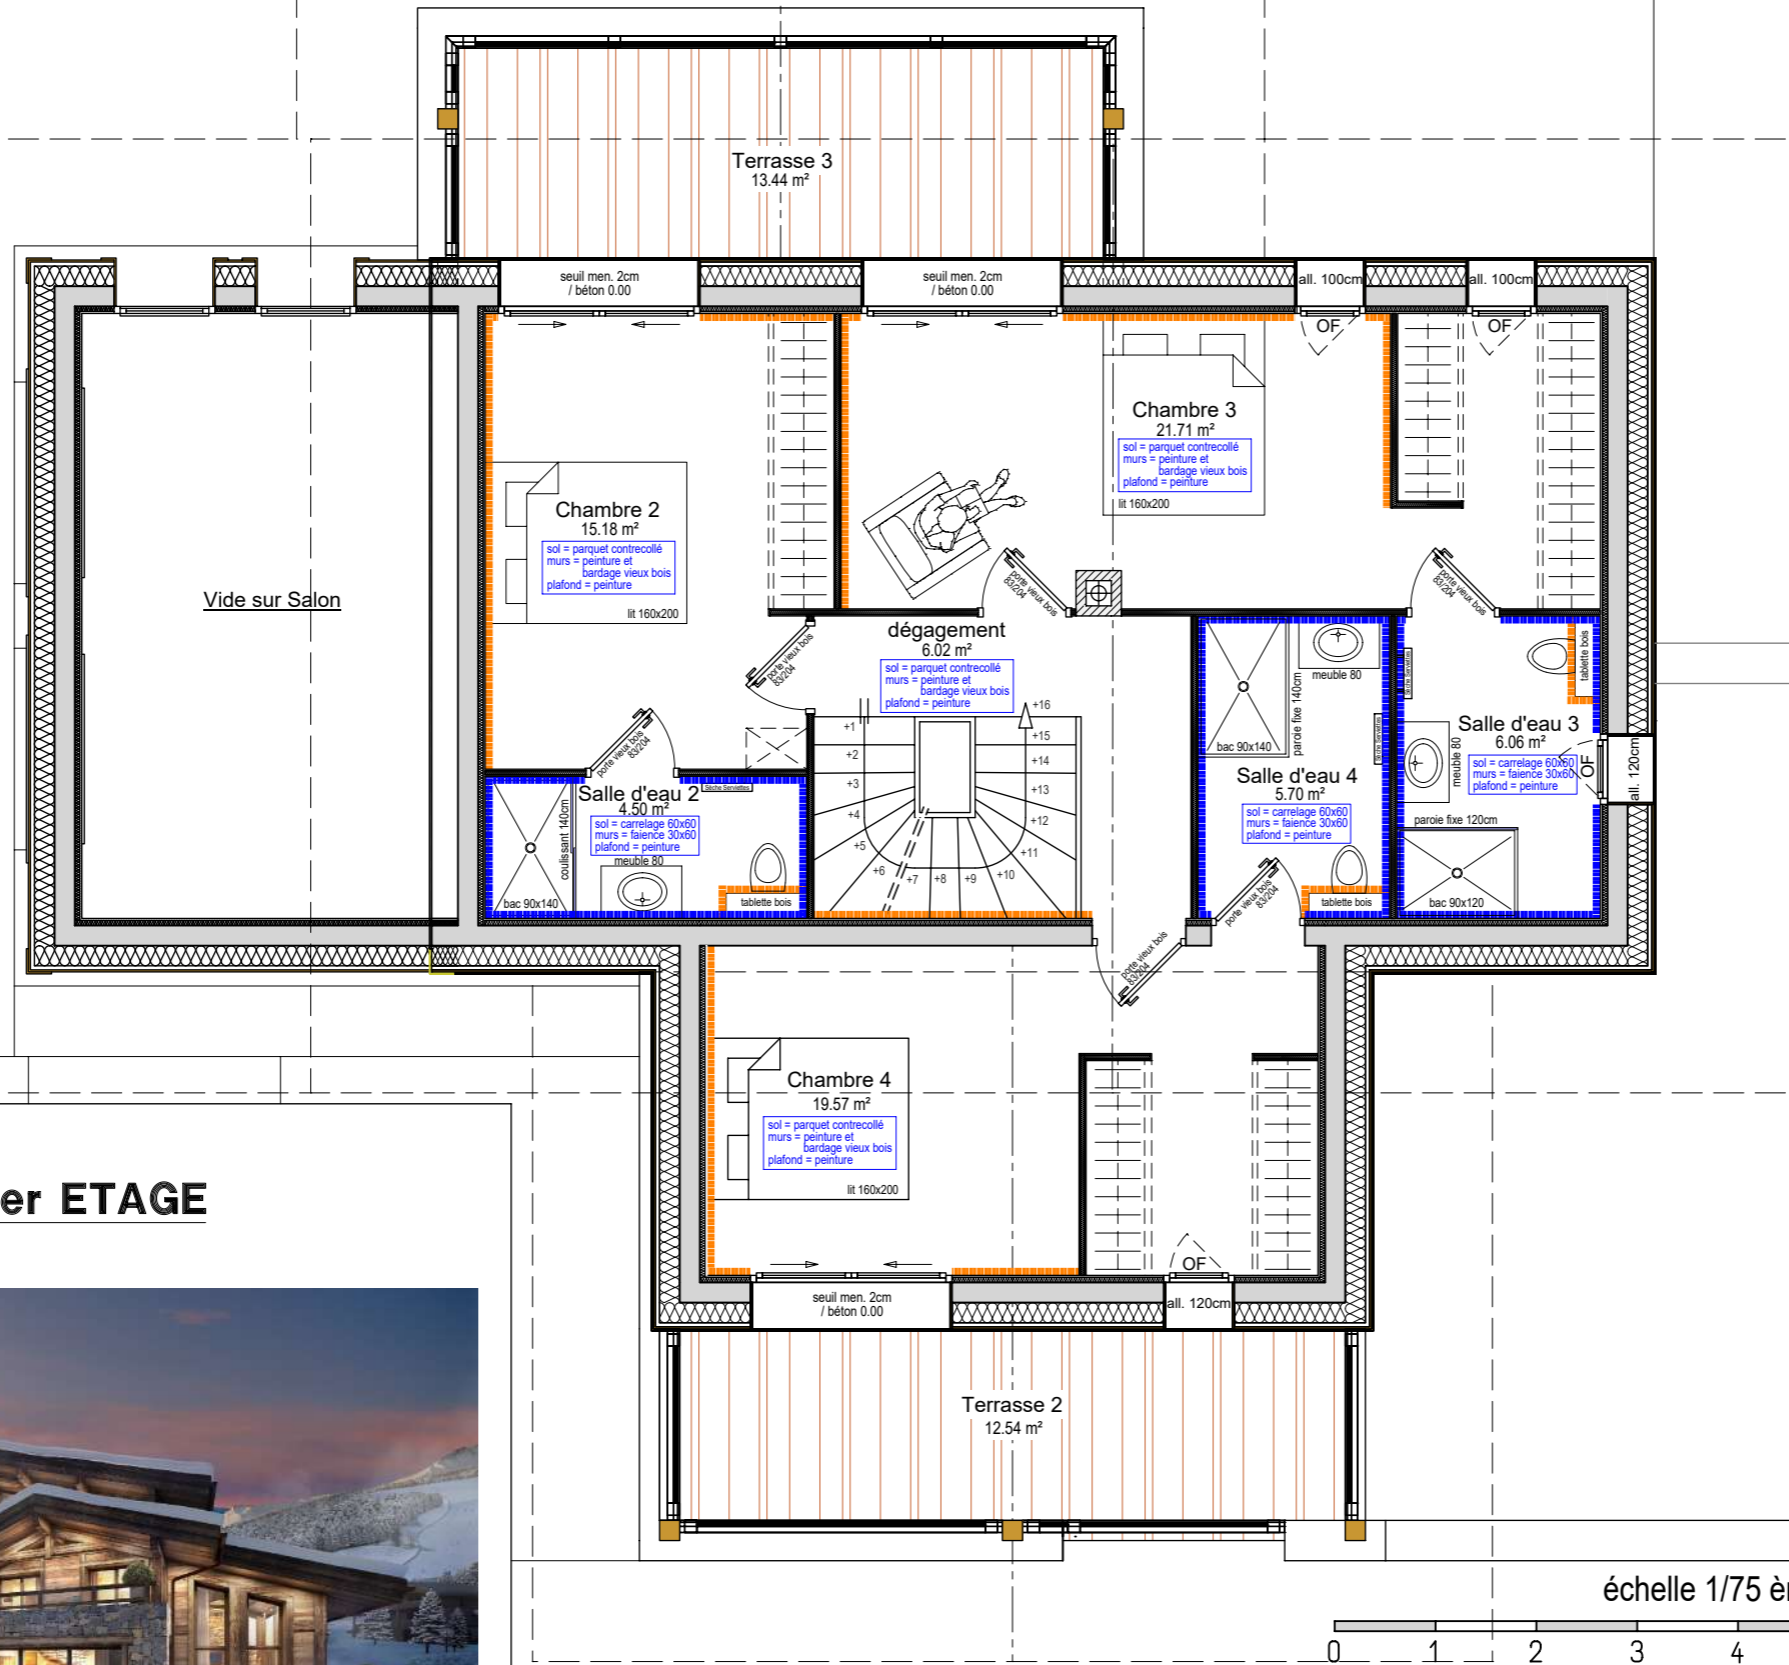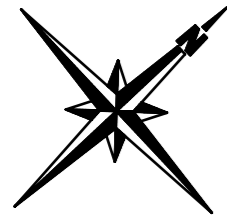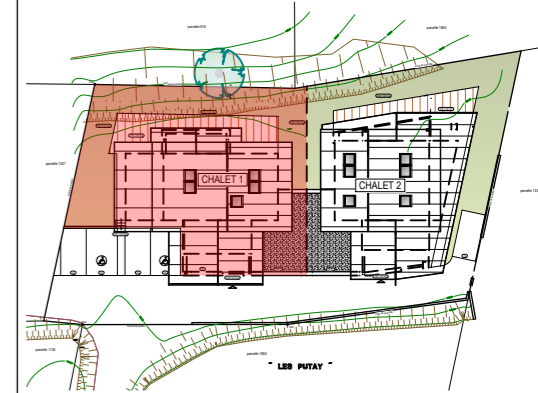

CHALET 1, NIVEAU 1er ETAGE



CHALET N°1	TYPE T6
DESIGNATION	SURFACE HABITABLE
NIVEAU REZ-DE-CHAUSSEE	
Entrée	6.18 m²
WC	1.82 m²
Cuisine / Séjour	69.56 m²
Chambre 1	16.27 m²
Salle d'eau 1	5.65 m²
NIVEAU 1er ETAGE	
dégagement	6.02 m²
Chambre 2	15.18 m²
Salle d'eau 2	4.50 m²
Chambre 3	21.71 m²
Salle d'eau 3	6.06 m²
Chambre 4	19.57 m²
Salle d'eau 4	5.70 m²
NIVEAU COMBLES	
Dortoir / Salle de jeux 5	32.90 m²
Salle d'eau 5	7.58 m²
TOTAL	218.70 m²
surface inférieure à 1.80m	+19.77 m²
Garage 05	16.50 m²
Garage 06/07	33.00 m²
local technique	6.00 m²
TERRASSE	59.38 m²
JARDIN	142.65 m²
Terrasse 2	12.54 m²
Terrasse 3	13.44 m²




Pour l'acquéreur :

Pour le vendeur :



date d'édition : 06/06/2024

BLACK STORM & BLACK MOON COMMUNE DES GETS

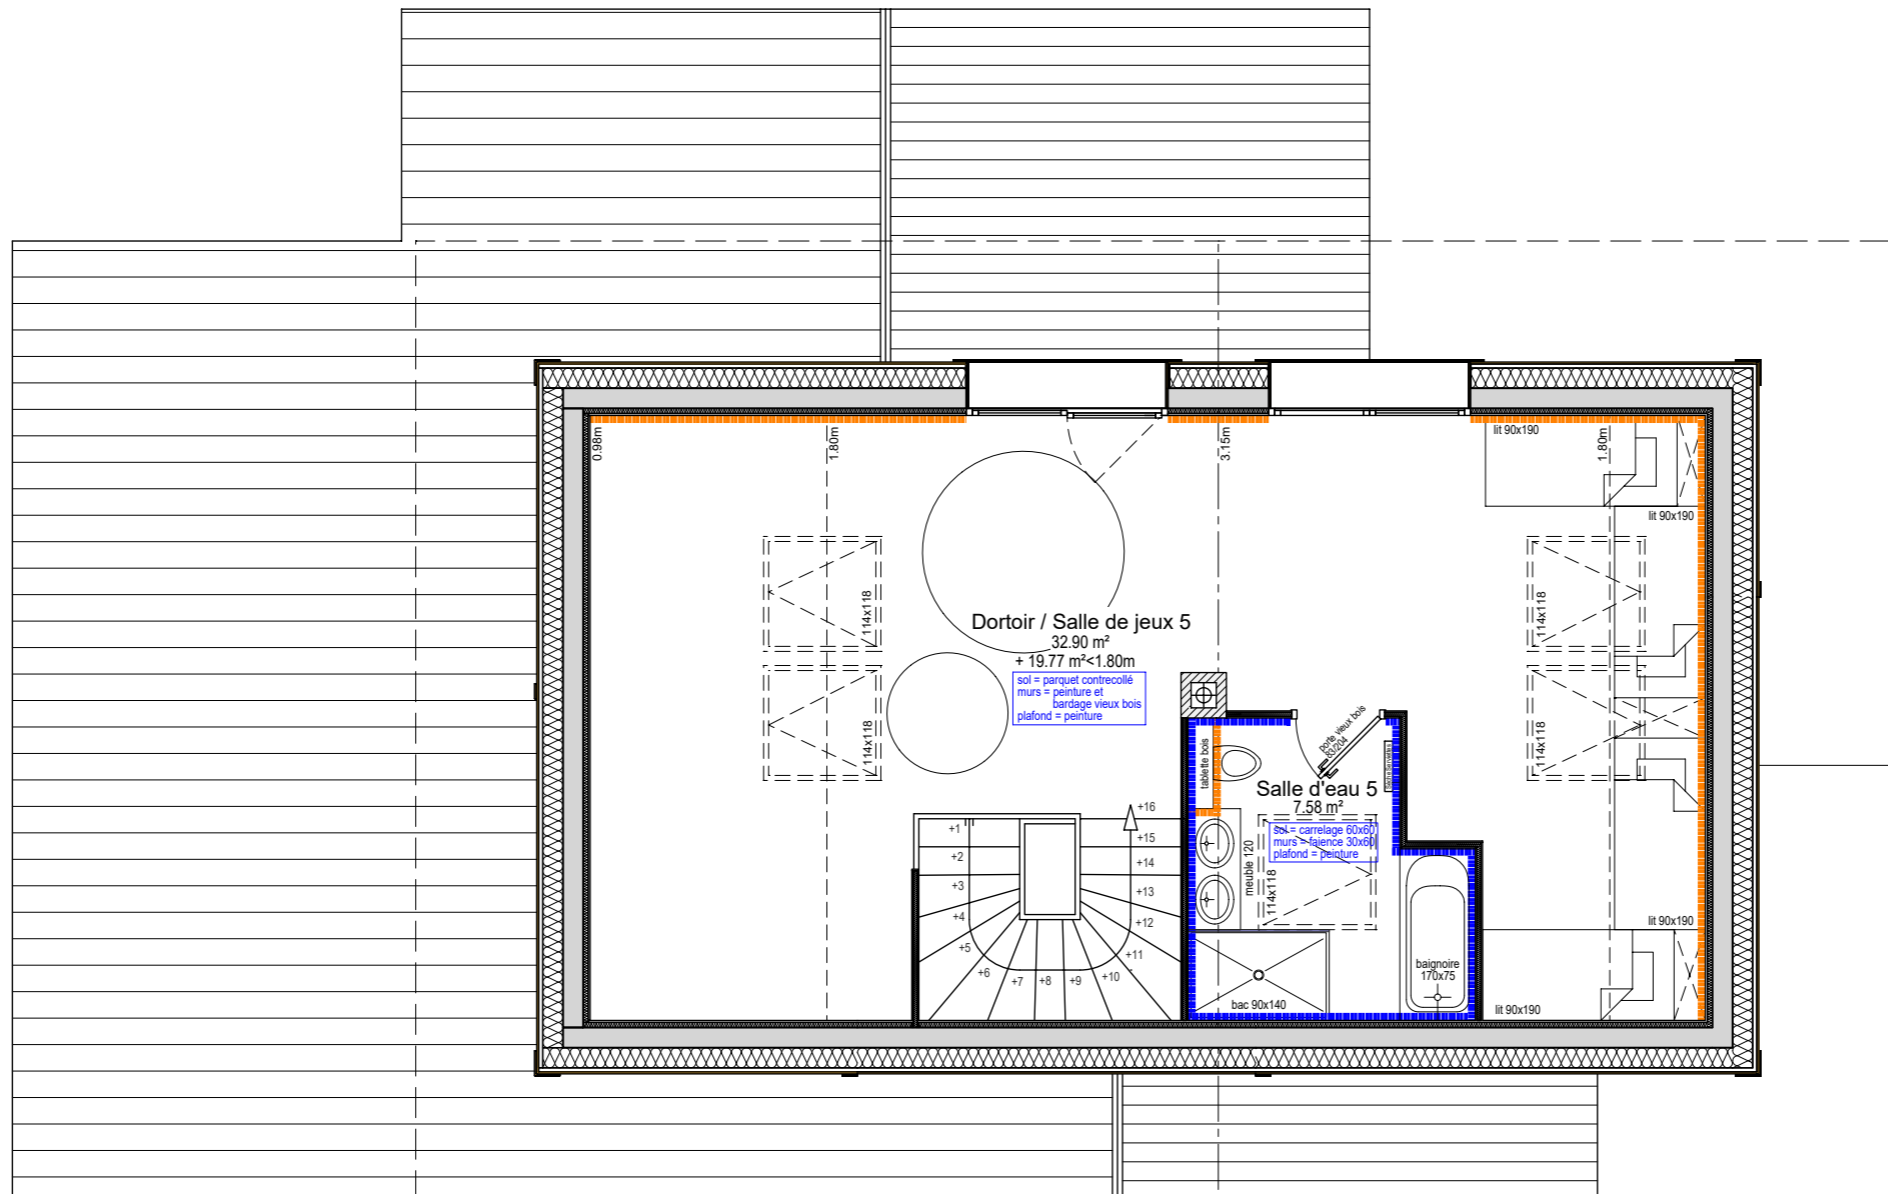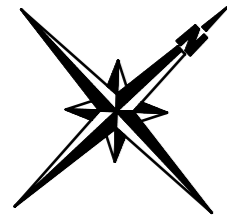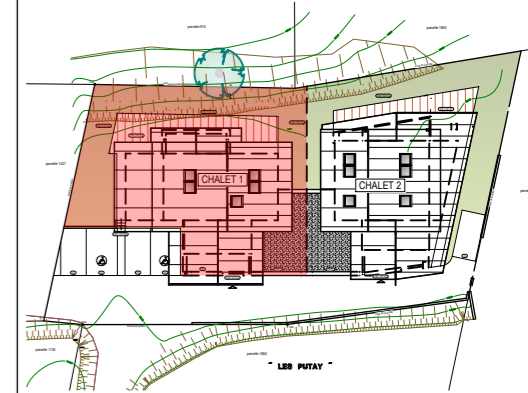

CHALET 1, NIVEAU COMBLES



échelle 1/75 ème



Pour l'acquéreur :

Pour le vendeur :

CHALET N°1	TYPE T6
DESIGNATION	SURFACE HABITABLE
NIVEAU REZ-DE-CHAUSSEE	
Entrée	6.18 m²
WC	1.82 m²
Cuisine / Séjour	69.56 m²
Chambre 1	16.27 m²
Salle d'eau 1	5.65 m²
NIVEAU 1er ETAGE	
dégagement	6.02 m²
Chambre 2	15.18 m²
Salle d'eau 2	4.50 m²
Chambre 3	21.71 m²
Salle d'eau 3	6.06 m²
Chambre 4	19.57 m²
Salle d'eau 4	5.70 m²
NIVEAU COMBLES	
Dortoir / Salle de jeux 5	32.90 m²
Salle d'eau 5	7.58 m²
TOTAL	218.70 m²
surface inférieure à 1.80m	+19.77 m²
Garage 05	16.50 m²
Garage 06/07	33.00 m²
local technique	6.00 m²
TERRASSE	59.38 m²
JARDIN	142.65 m²
Terrasse 2	12.54 m²
Terrasse 3	13.44 m²



date d'édition : 06/06/2024