



BLACK STORM & BLACK MOON COMMUNE DES GETS

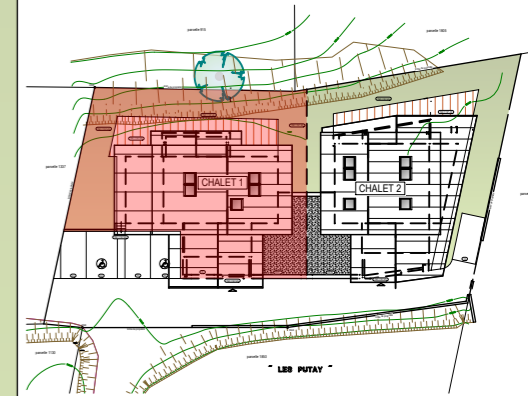

CHALET N°1	TYPE T6
DESIGNATION	SURFACE HABITABLE
NIVEAU REZ-DE-CHAUSSEE	
Entrée	6.18 m ²
WC	1.82 m ²
Cuisine / Séjour	69.56 m ²
Chambre 1	16.27 m ²
Salle d'eau 1	5.65 m ²
NIVEAU 1er ETAGE	
dégagement	6.02 m ²
Chambre 2	15.18 m ²
Salle d'eau 2	4.50 m ²
Chambre 3	21.71 m ²
Salle d'eau 3	6.06 m ²
Chambre 4	19.57 m ²
Salle d'eau 4	5.70 m ²
NIVEAU COMBLES	
Dortoir / Salle de jeux 5	32.90 m ²
Salle d'eau 5	7.58 m ²
TOTAL	218.70 m²
surface inférieure à 1.80m	
Garage 05	+19.77 m ²
Garage 06/07	16.50 m ²
Garage 06/07	33.00 m ²
local technique	6.00 m ²
TERRASSE	59.38 m ²
JARDIN	142.65 m ²
Terrasse 2	12.54 m ²
Terrasse 3	13.44 m ²

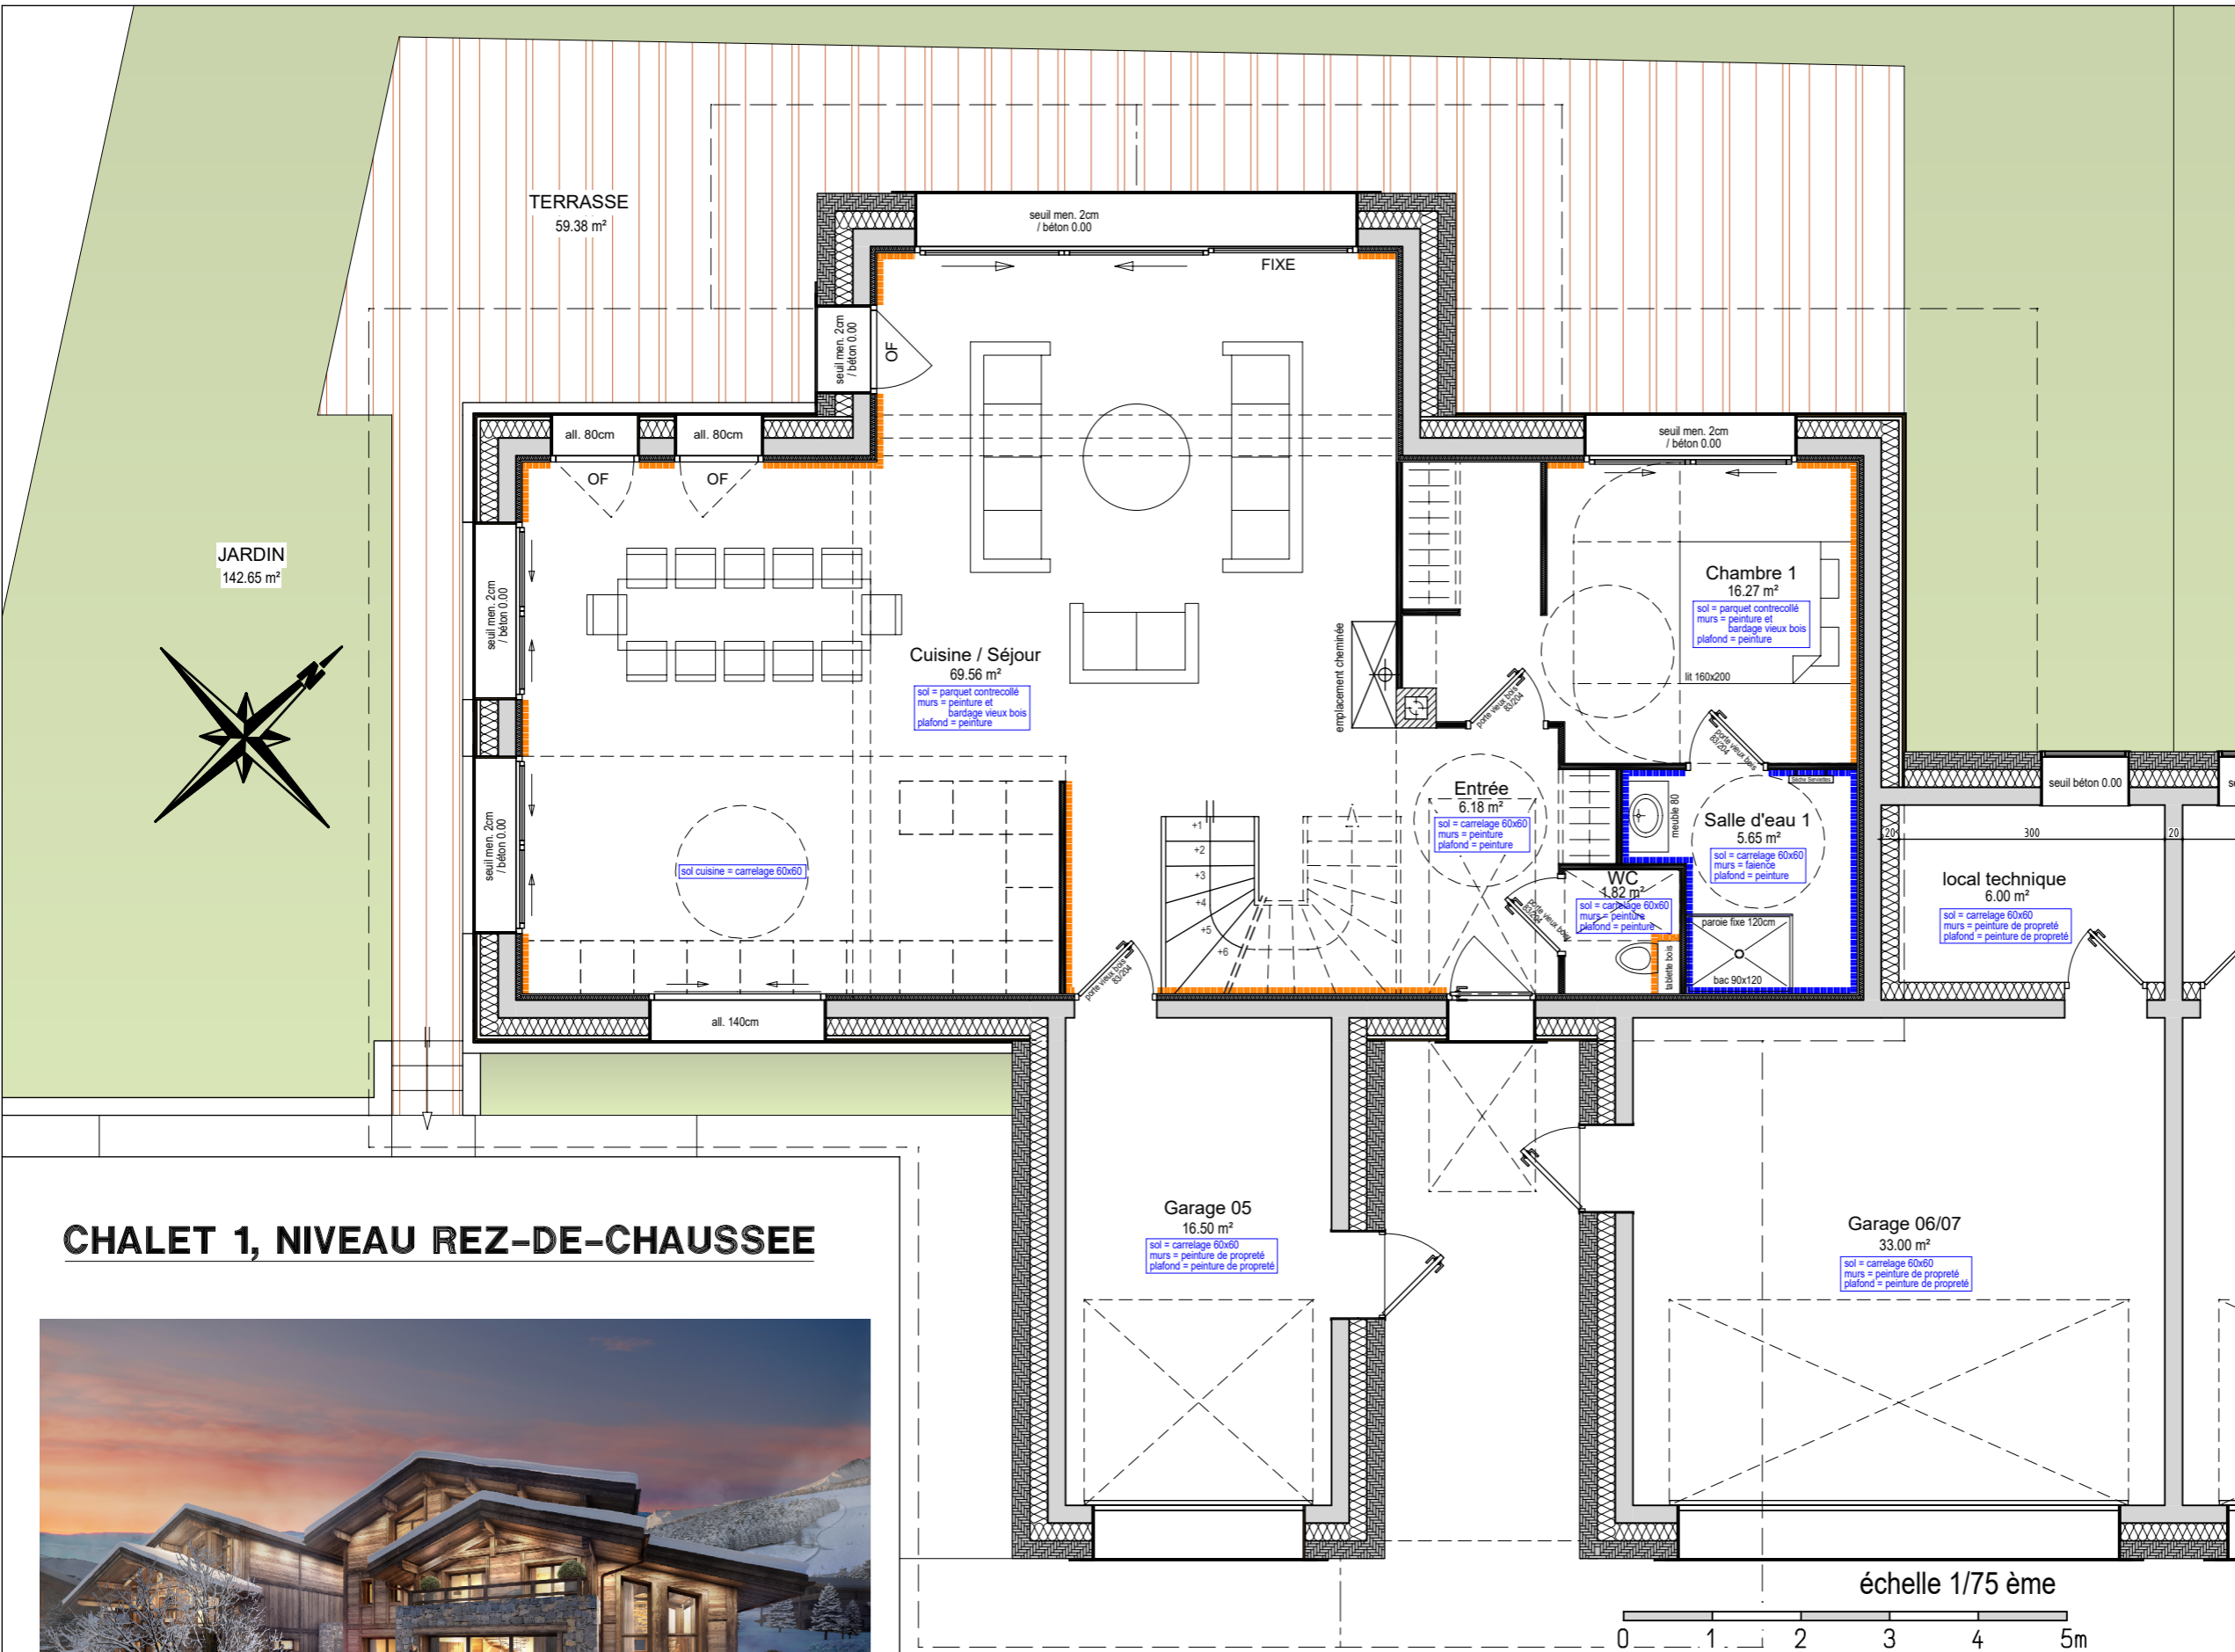

CHALET 1, NIVEAU REZ-DE-CHAUSSEE





Pour l'acquéreur :

Pour le vendeur :

échelle 1/75 ème



BLACK STORM & BLACK MOON COMMUNE DES GETS

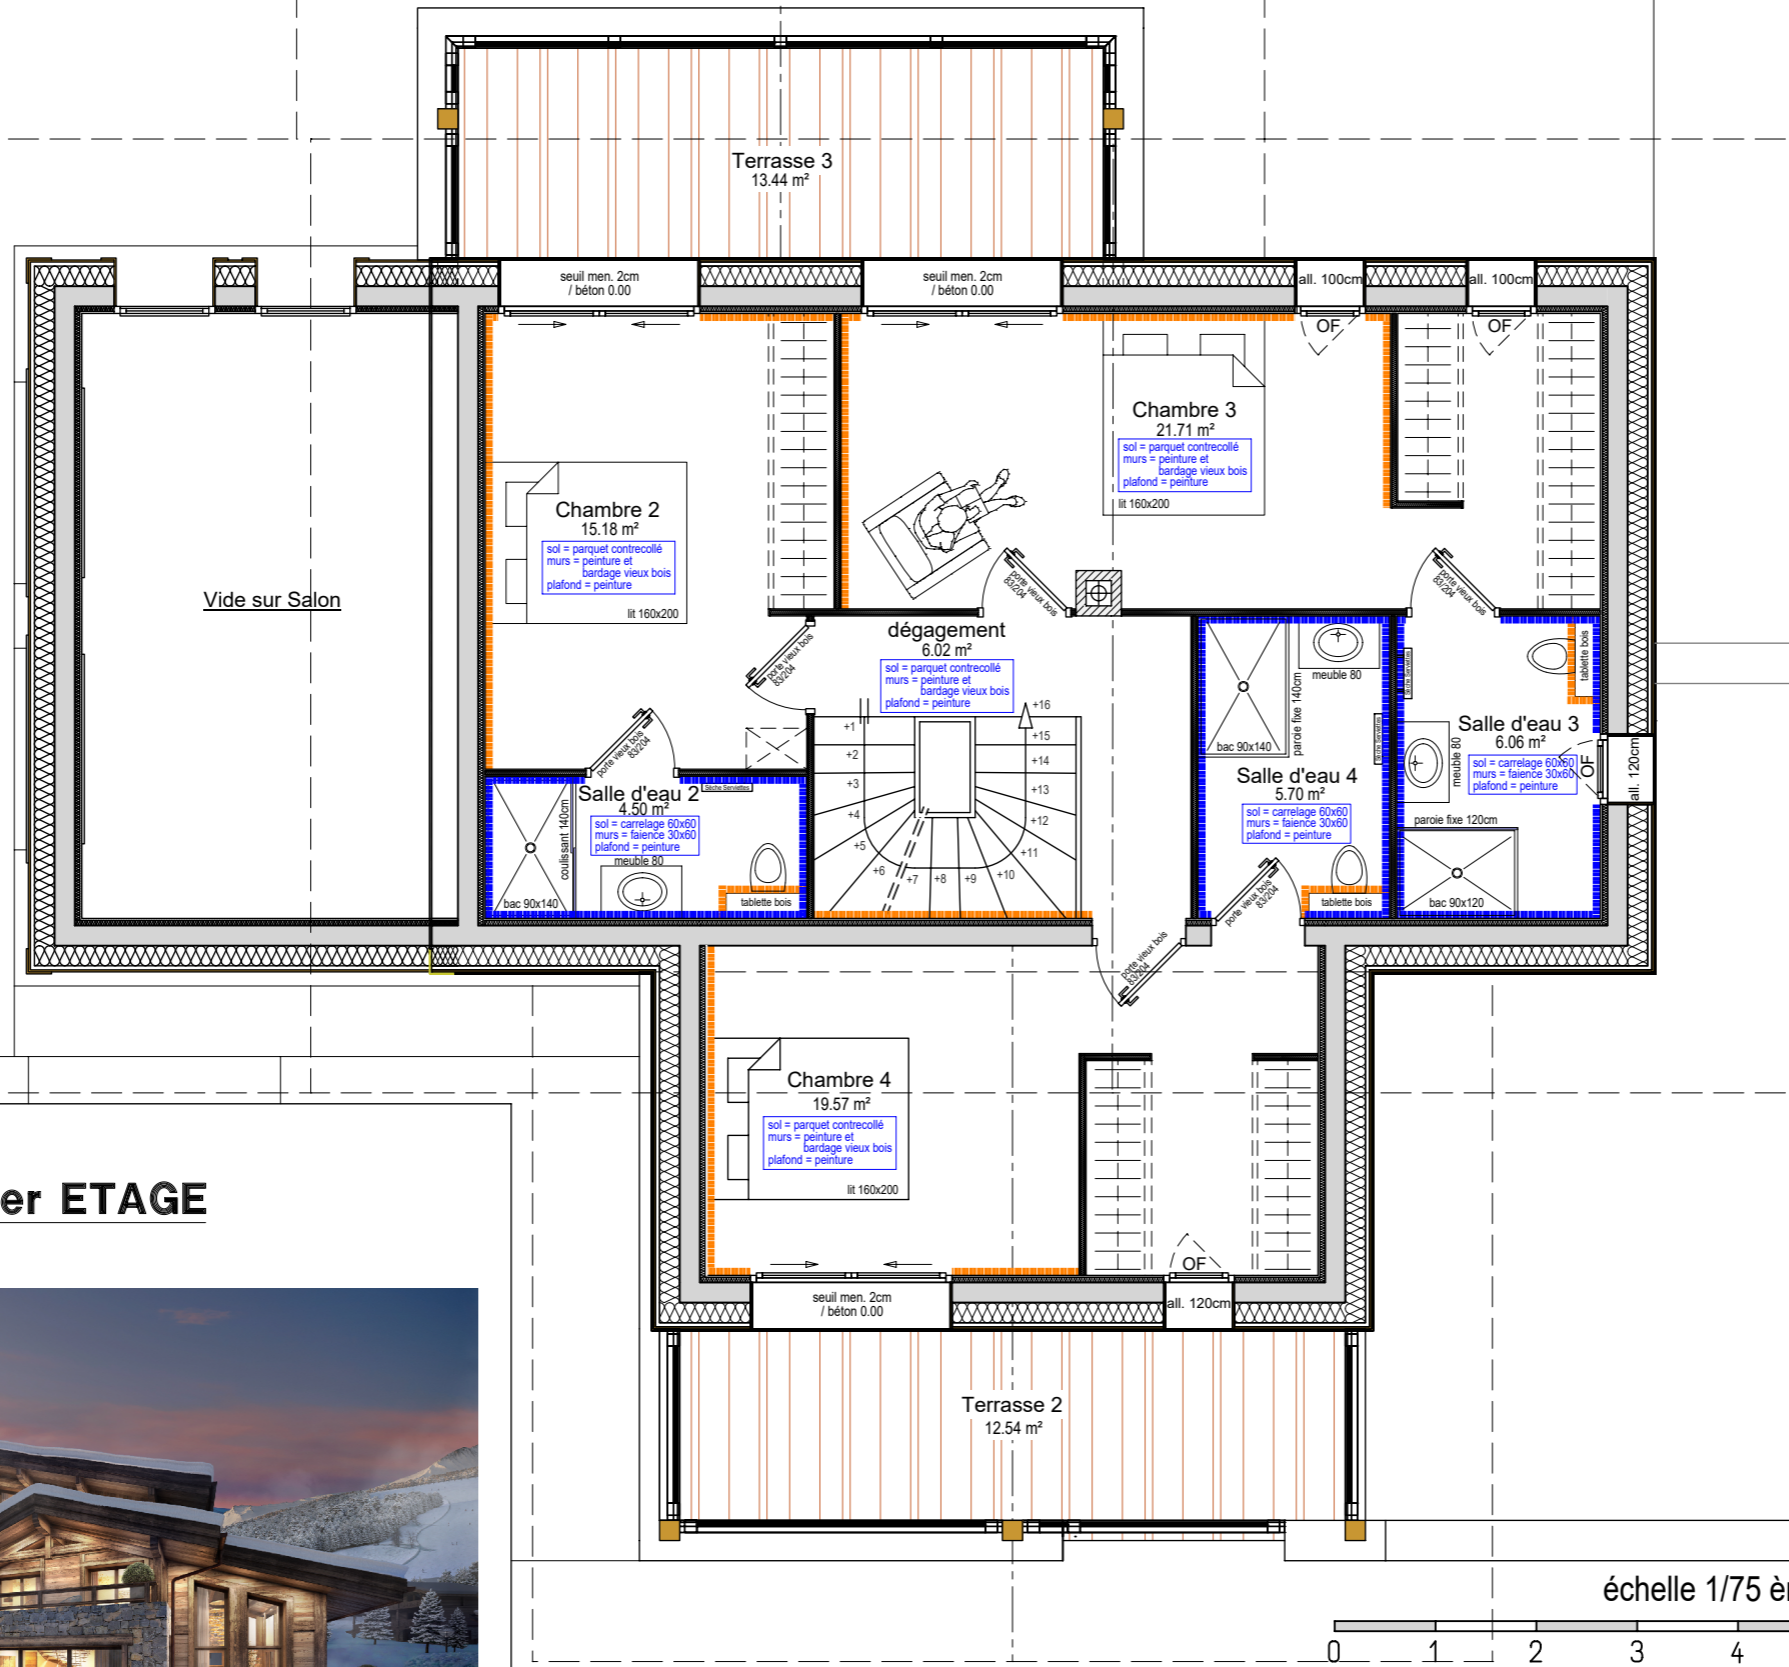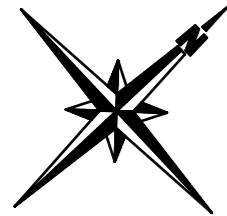

CHALET 1, NIVEAU 1er ETAGE



Pour l'acquéreur :

Pour le vendeur :

échelle 1/75 ème






CHALET N°1	TYPE T6
DESIGNATION	SURFACE HABITABLE
NIVEAU REZ-DE-CHAUSSEE	
Entrée	6.18 m ²
WC	1.82 m ²
Cuisine / Séjour	69.56 m ²
Chambre 1	16.27 m ²
Salle d'eau 1	5.65 m ²
NIVEAU 1er ETAGE	
dégagement	6.02 m ²
Chambre 2	15.18 m ²
Salle d'eau 2	4.50 m ²
Chambre 3	21.71 m ²
Salle d'eau 3	6.06 m ²
Chambre 4	19.57 m ²
Salle d'eau 4	5.70 m ²
NIVEAU COMBLES	
Dortoir / Salle de jeux 5	32.90 m ²
Salle d'eau 5	7.58 m ²
TOTAL	218.70 m²
surface inférieure à 1.80m	+19.77 m ²
Garage 05	16.50 m ²
Garage 06/07	33.00 m ²
local technique	6.00 m ²
TERRASSE	59.38 m ²
JARDIN	142.65 m ²
Terrasse 2	12.54 m ²
Terrasse 3	13.44 m ²



date d'édition : 06/06/2024

BLACK STORM & BLACK MOON COMMUNE DES GETS

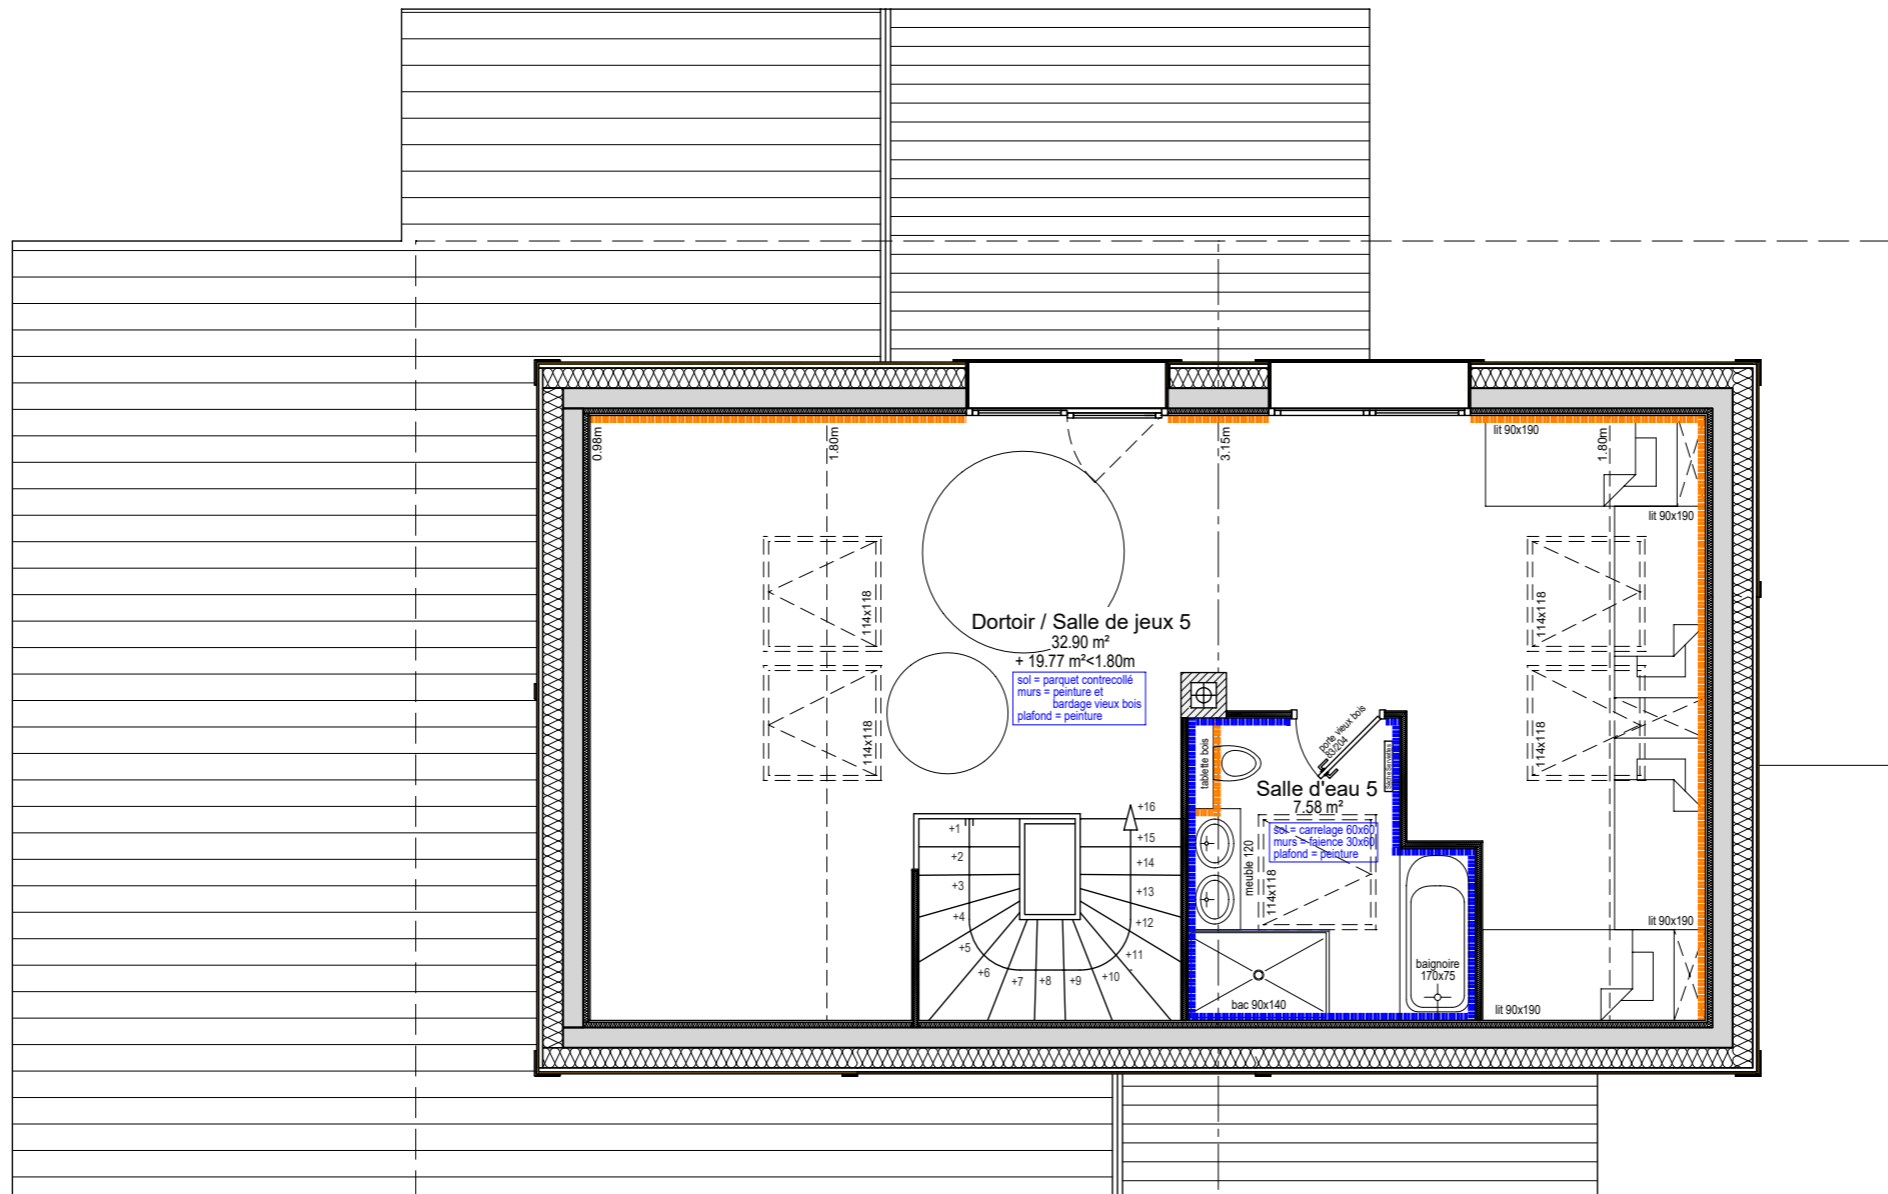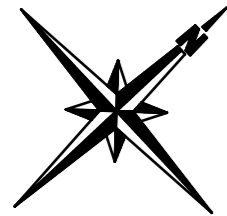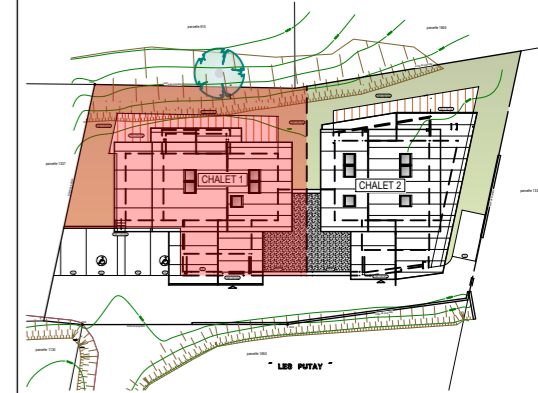

CHALET 1, NIVEAU COMBLES



échelle 1/75 ème



Pour l'acquéreur :

Pour le vendeur :

CHALET N°1	TYPE T6
DESIGNATION	SURFACE HABITABLE
NIVEAU REZ-DE-CHAUSSEE	
Entrée	6.18 m²
WC	1.82 m²
Cuisine / Séjour	69.56 m²
Chambre 1	16.27 m²
Salle d'eau 1	5.65 m²
NIVEAU 1er ETAGE	
dégagement	6.02 m²
Chambre 2	15.18 m²
Salle d'eau 2	4.50 m²
Chambre 3	21.71 m²
Salle d'eau 3	6.06 m²
Chambre 4	19.57 m²
Salle d'eau 4	5.70 m²
NIVEAU COMBLES	
Dortoir / Salle de jeux 5	32.90 m²
Salle d'eau 5	7.58 m²
TOTAL	218.70 m²
surface inférieure à 1.80m	+19.77 m²
Garage 05	16.50 m²
Garage 06/07	33.00 m²
local technique	6.00 m²
TERRASSE	59.38 m²
JARDIN	142.65 m²
Terrasse 2	12.54 m²
Terrasse 3	13.44 m²



date d'édition : 06/06/2024