


CHALET  
**Montelo**

LE LERY. CENTRE VILLAGE - LES GETS

102 - R+1

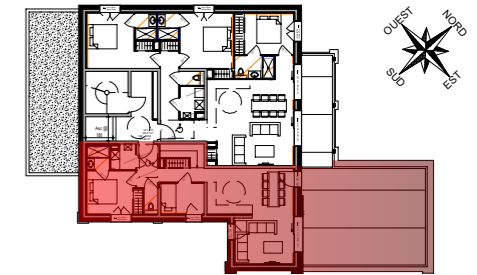

localisation

N°	Type	Niveau
102	T4C	R+1

**Surfaces habitables**

**Niveau haut**


Séjour / Cuisine	29.86 m <sup>2</sup>
Chambre 1	10.03 m <sup>2</sup>
Couchage 1	5.82 m <sup>2</sup>
Entrée	4.16 m <sup>2</sup>
Cellier	2.57 m <sup>2</sup>
Salle d'eau 1	2.39 m <sup>2</sup>
WC 1	1.54 m <sup>2</sup>
Dégagement	2.97 m <sup>2</sup>

**Niveau bas**

Chambre 2	10.70 m <sup>2</sup>
Chambre 3	7.12 m <sup>2</sup>
Salle d'eau 2	3.23 m <sup>2</sup>
Salle d'eau 3	2.39 m <sup>2</sup>
WC 2	1.54 m <sup>2</sup>
Dégagement	2.78 m <sup>2</sup>

**Total 87.10 m<sup>2</sup>**

Terrasse 1	51.84 m <sup>2</sup>
Terrasse 2	4.42 m <sup>2</sup>

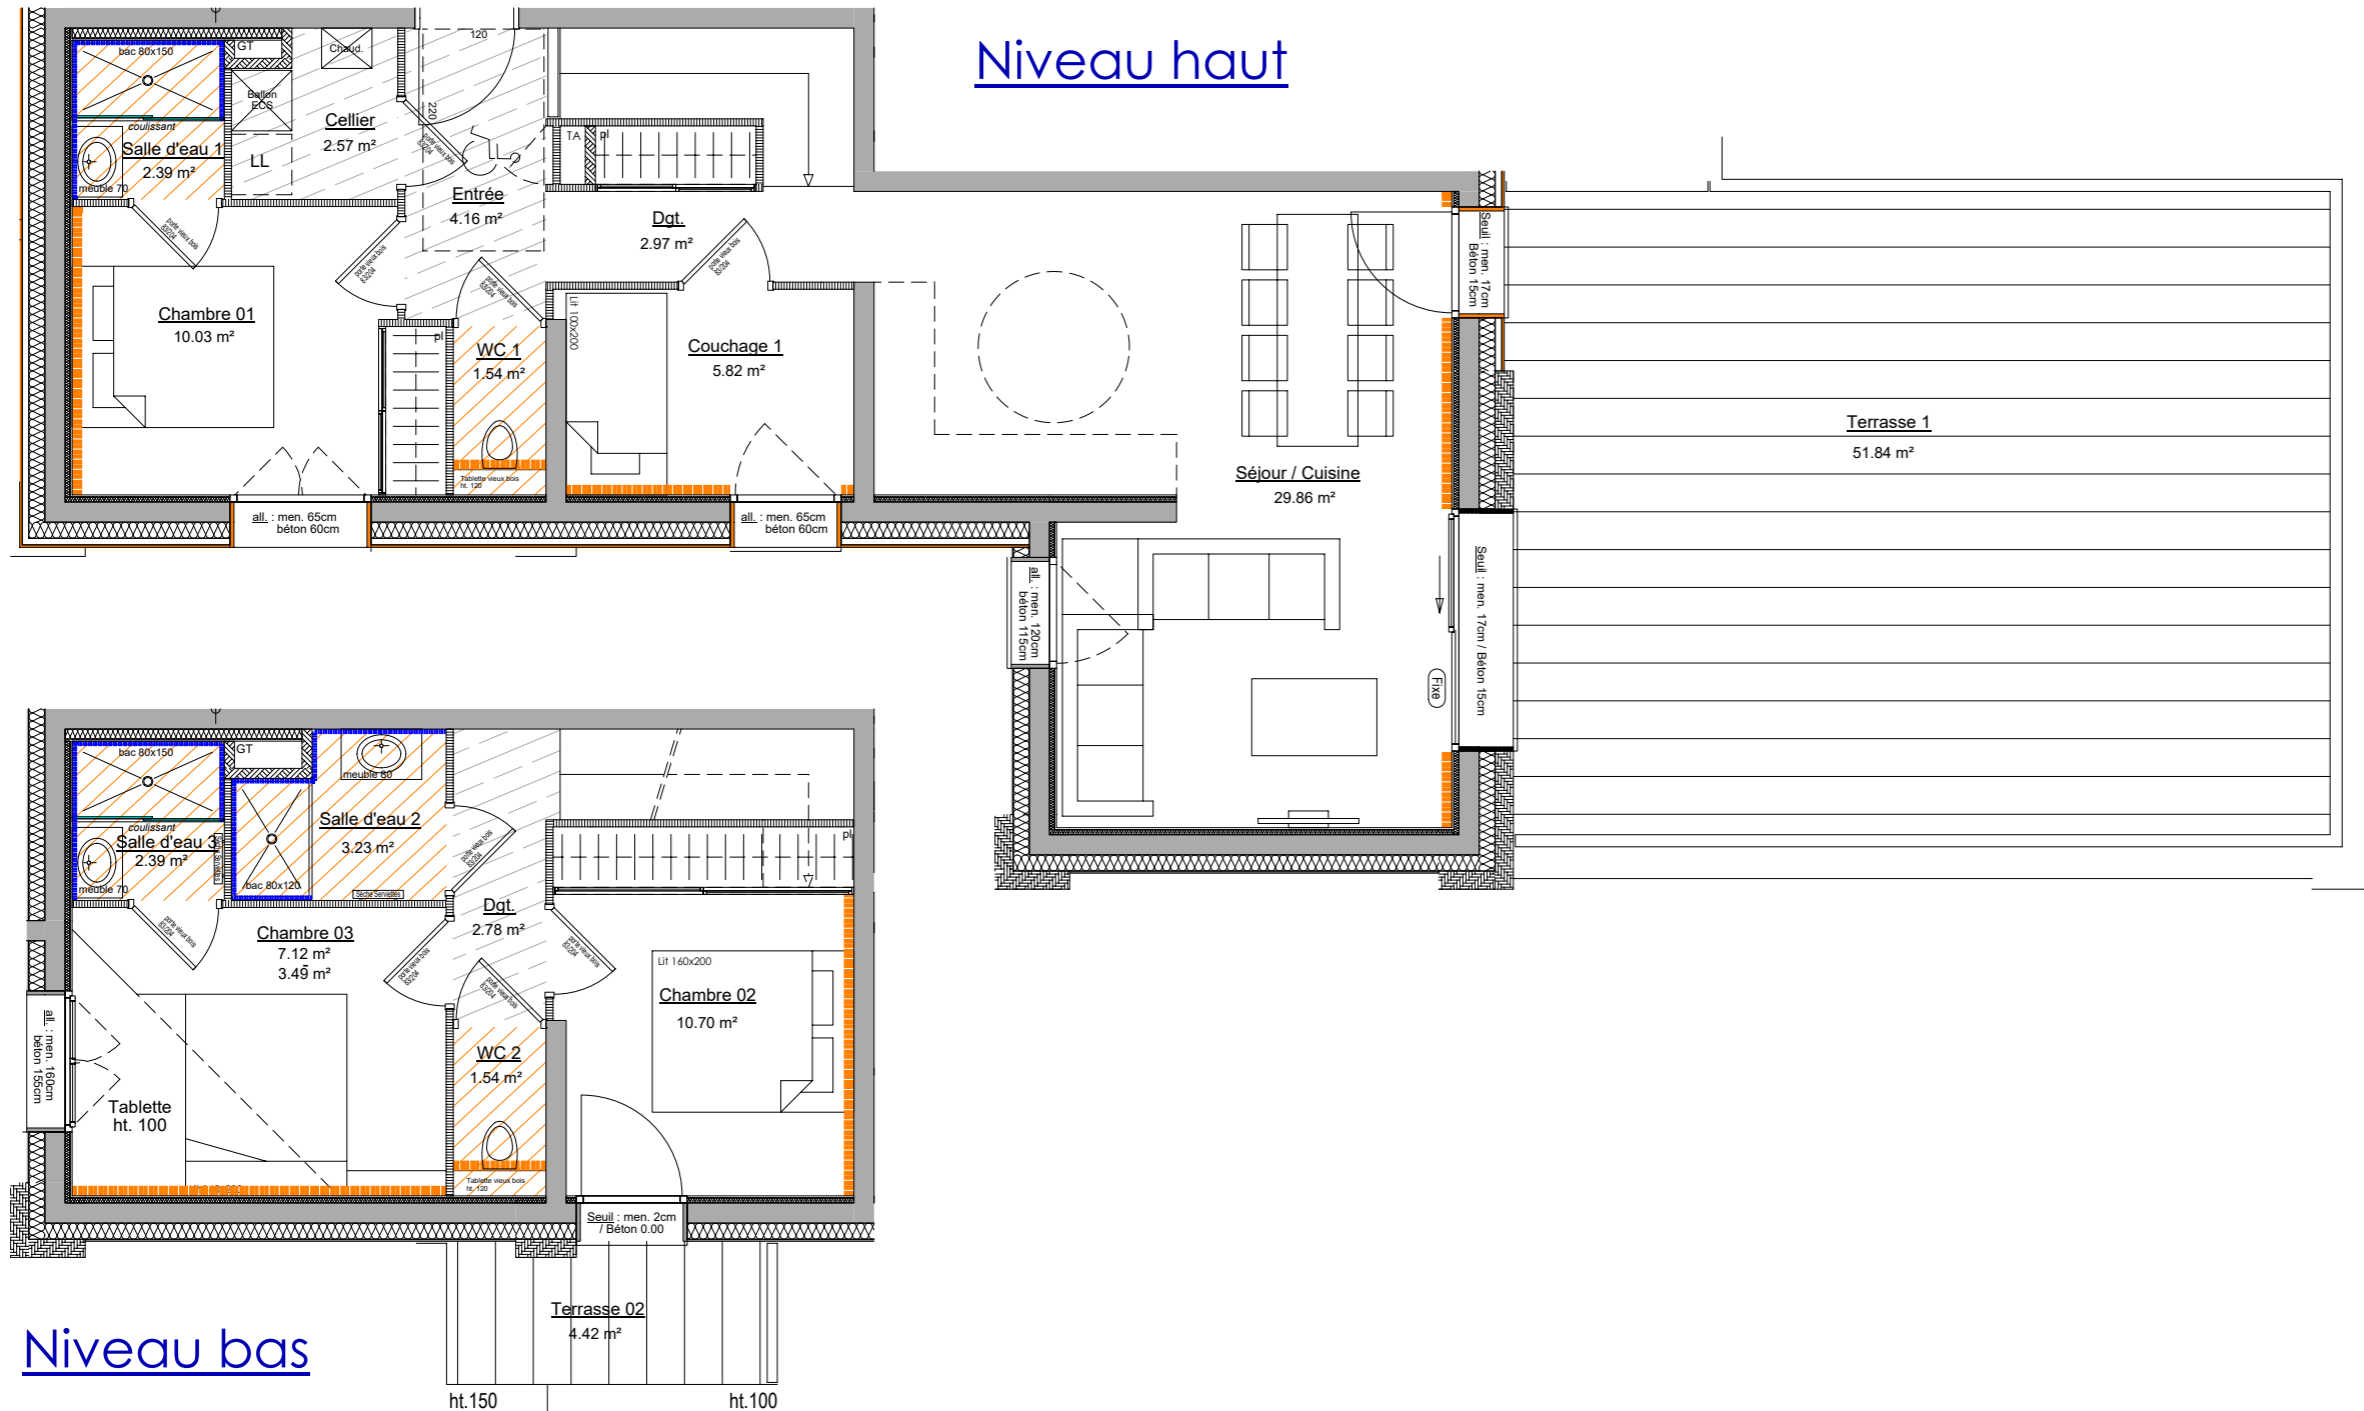

Pour l'acquéreur :

Pour la SCCV MONTELO :

0 1 2m

Ech : 1 / 75<sup>ème</sup>



Date d'édition : 18/02/2025