# COMMUNE DES GETS
# PC COMP SUBS - RDC

SAS DARAGON ARCHITECTES
Architecte D.P.L.G
74200 Thonon-Les-Bains
36, Avenue de Sénévulaz
Tel : 04.50.26.67.69
alain.daragon@daragon-cheysson.fr
romain.dhordain@daragon-cheysson.fr

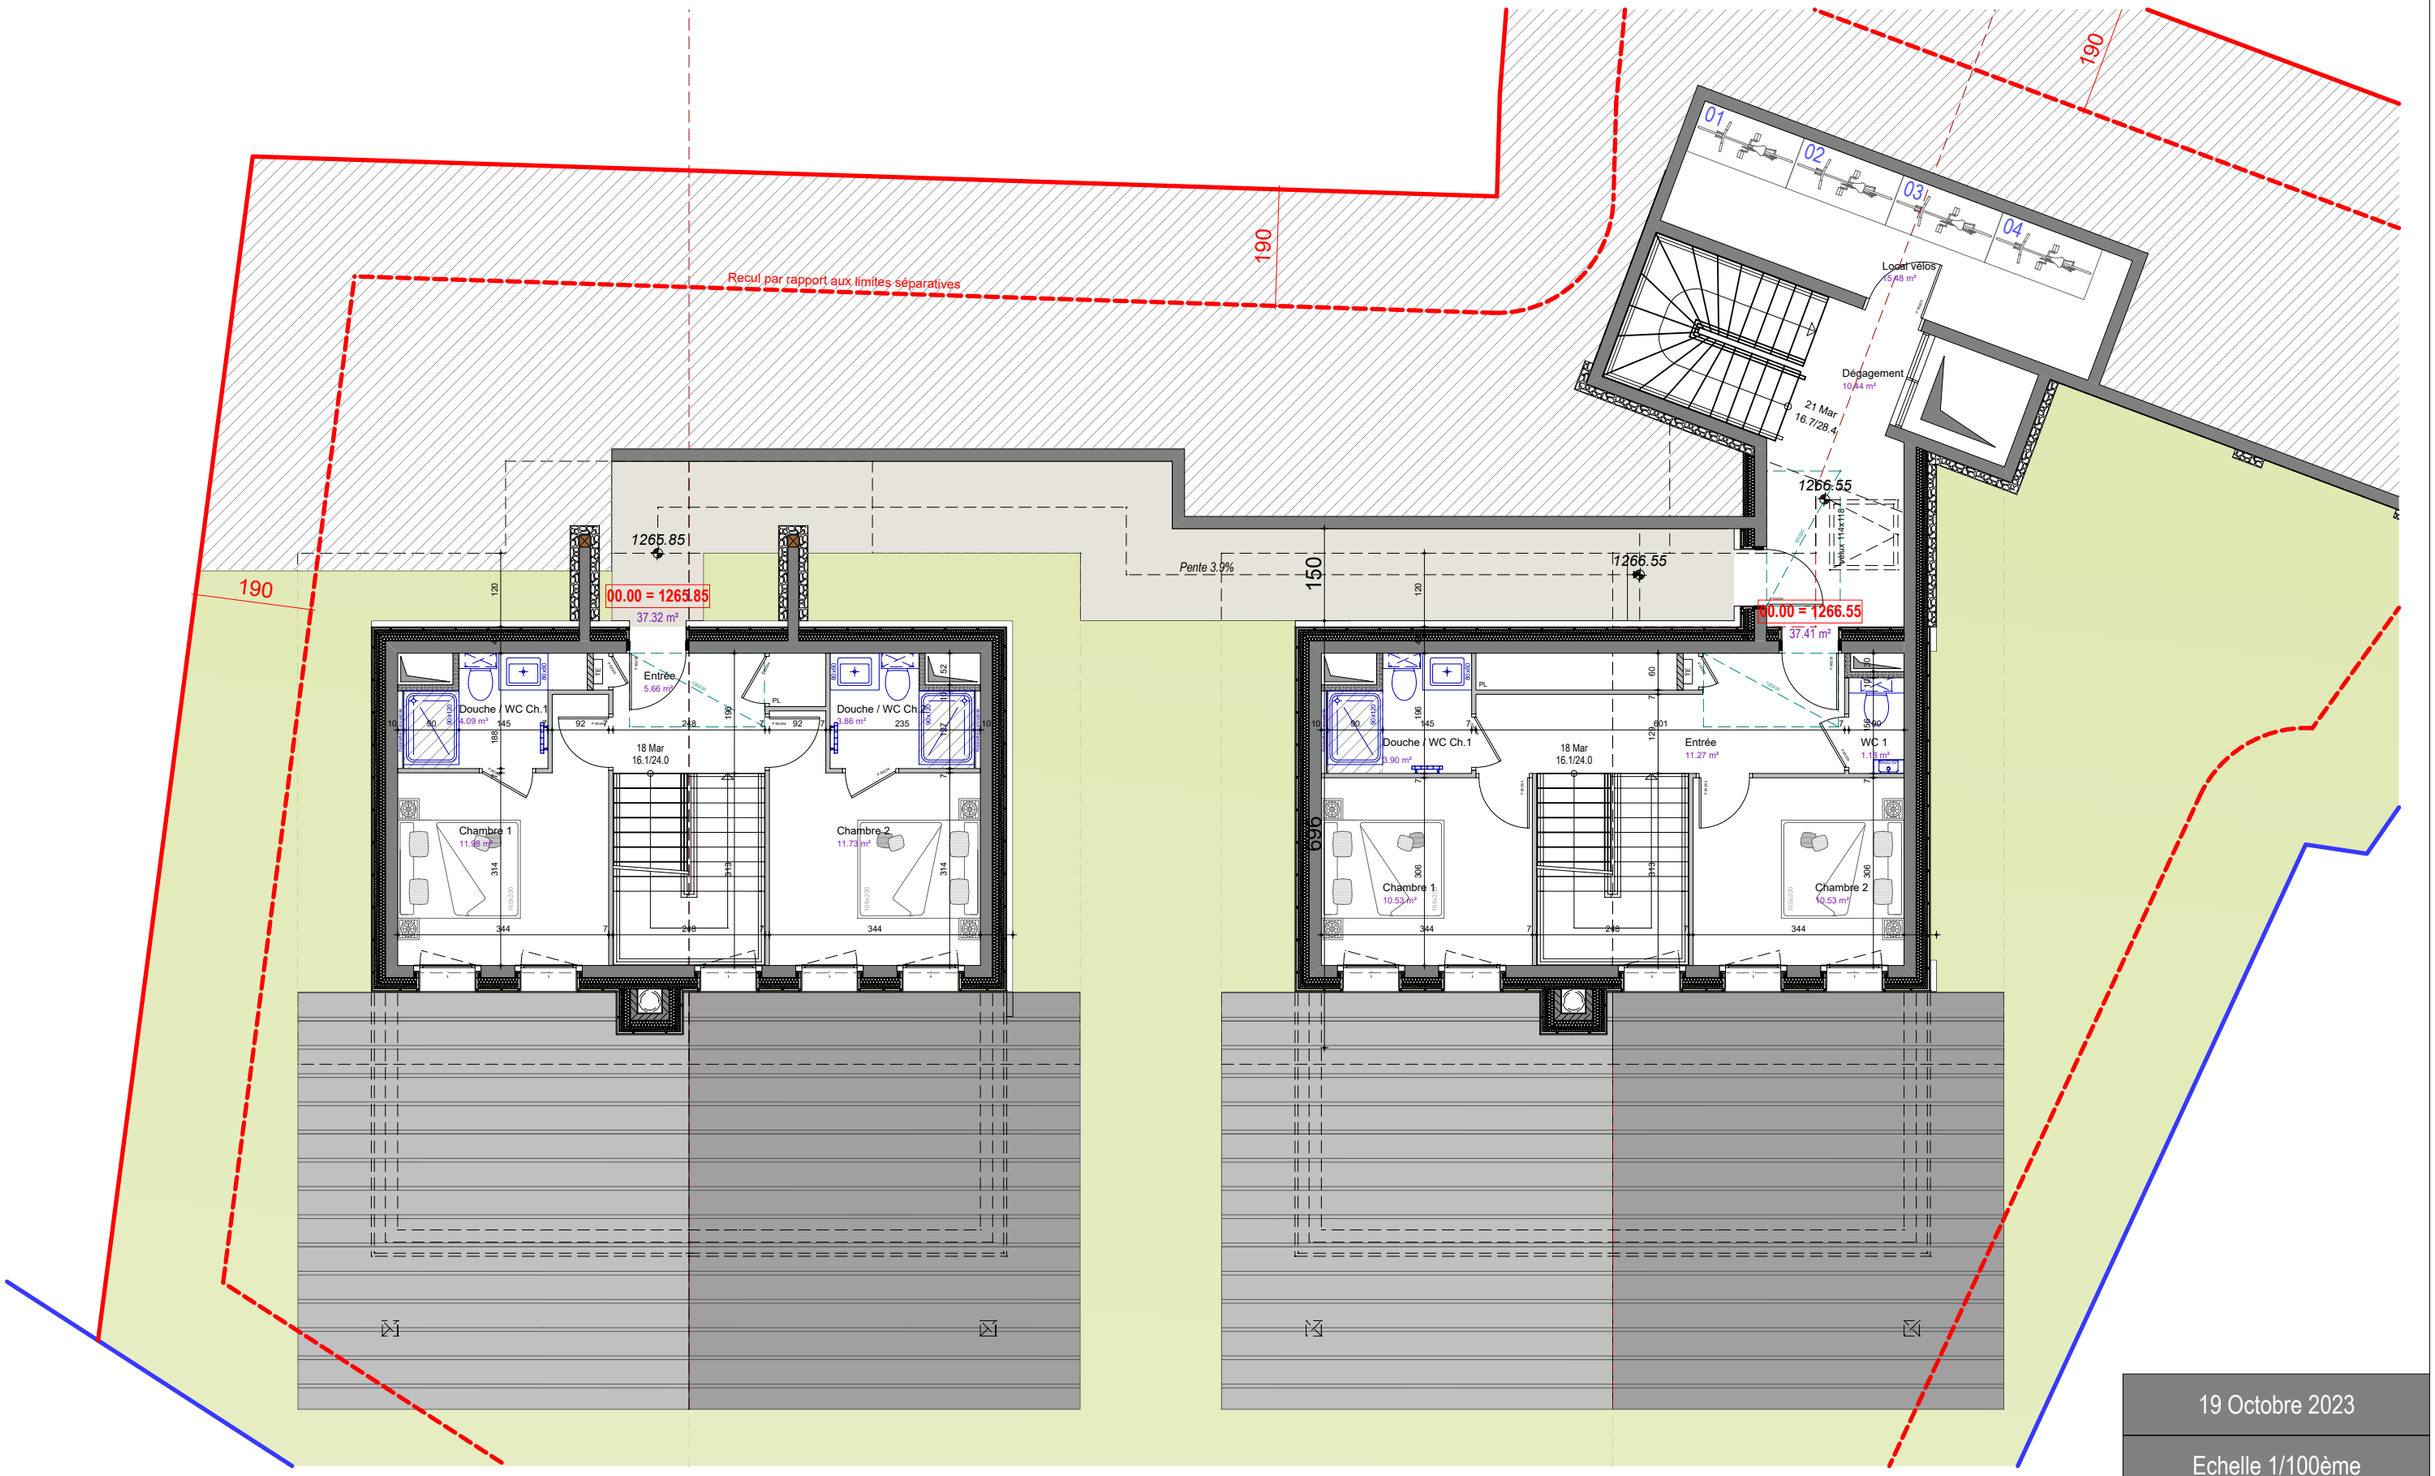


19 Octobre 2023

Echelle 1/100ème

# COMMUNE DES GETS

# PC COMP SUBS - R-1

SAS DARAGON ARCHITECTES
Architecte D.P.L.G
74200 Thonon-Les-Bains
36, Avenue de Sénévulaz
Tel : 04.50.26.67.69
alain.daragon@daragon-cheysson.fr
romain.dhordain@daragon-cheysson.fr

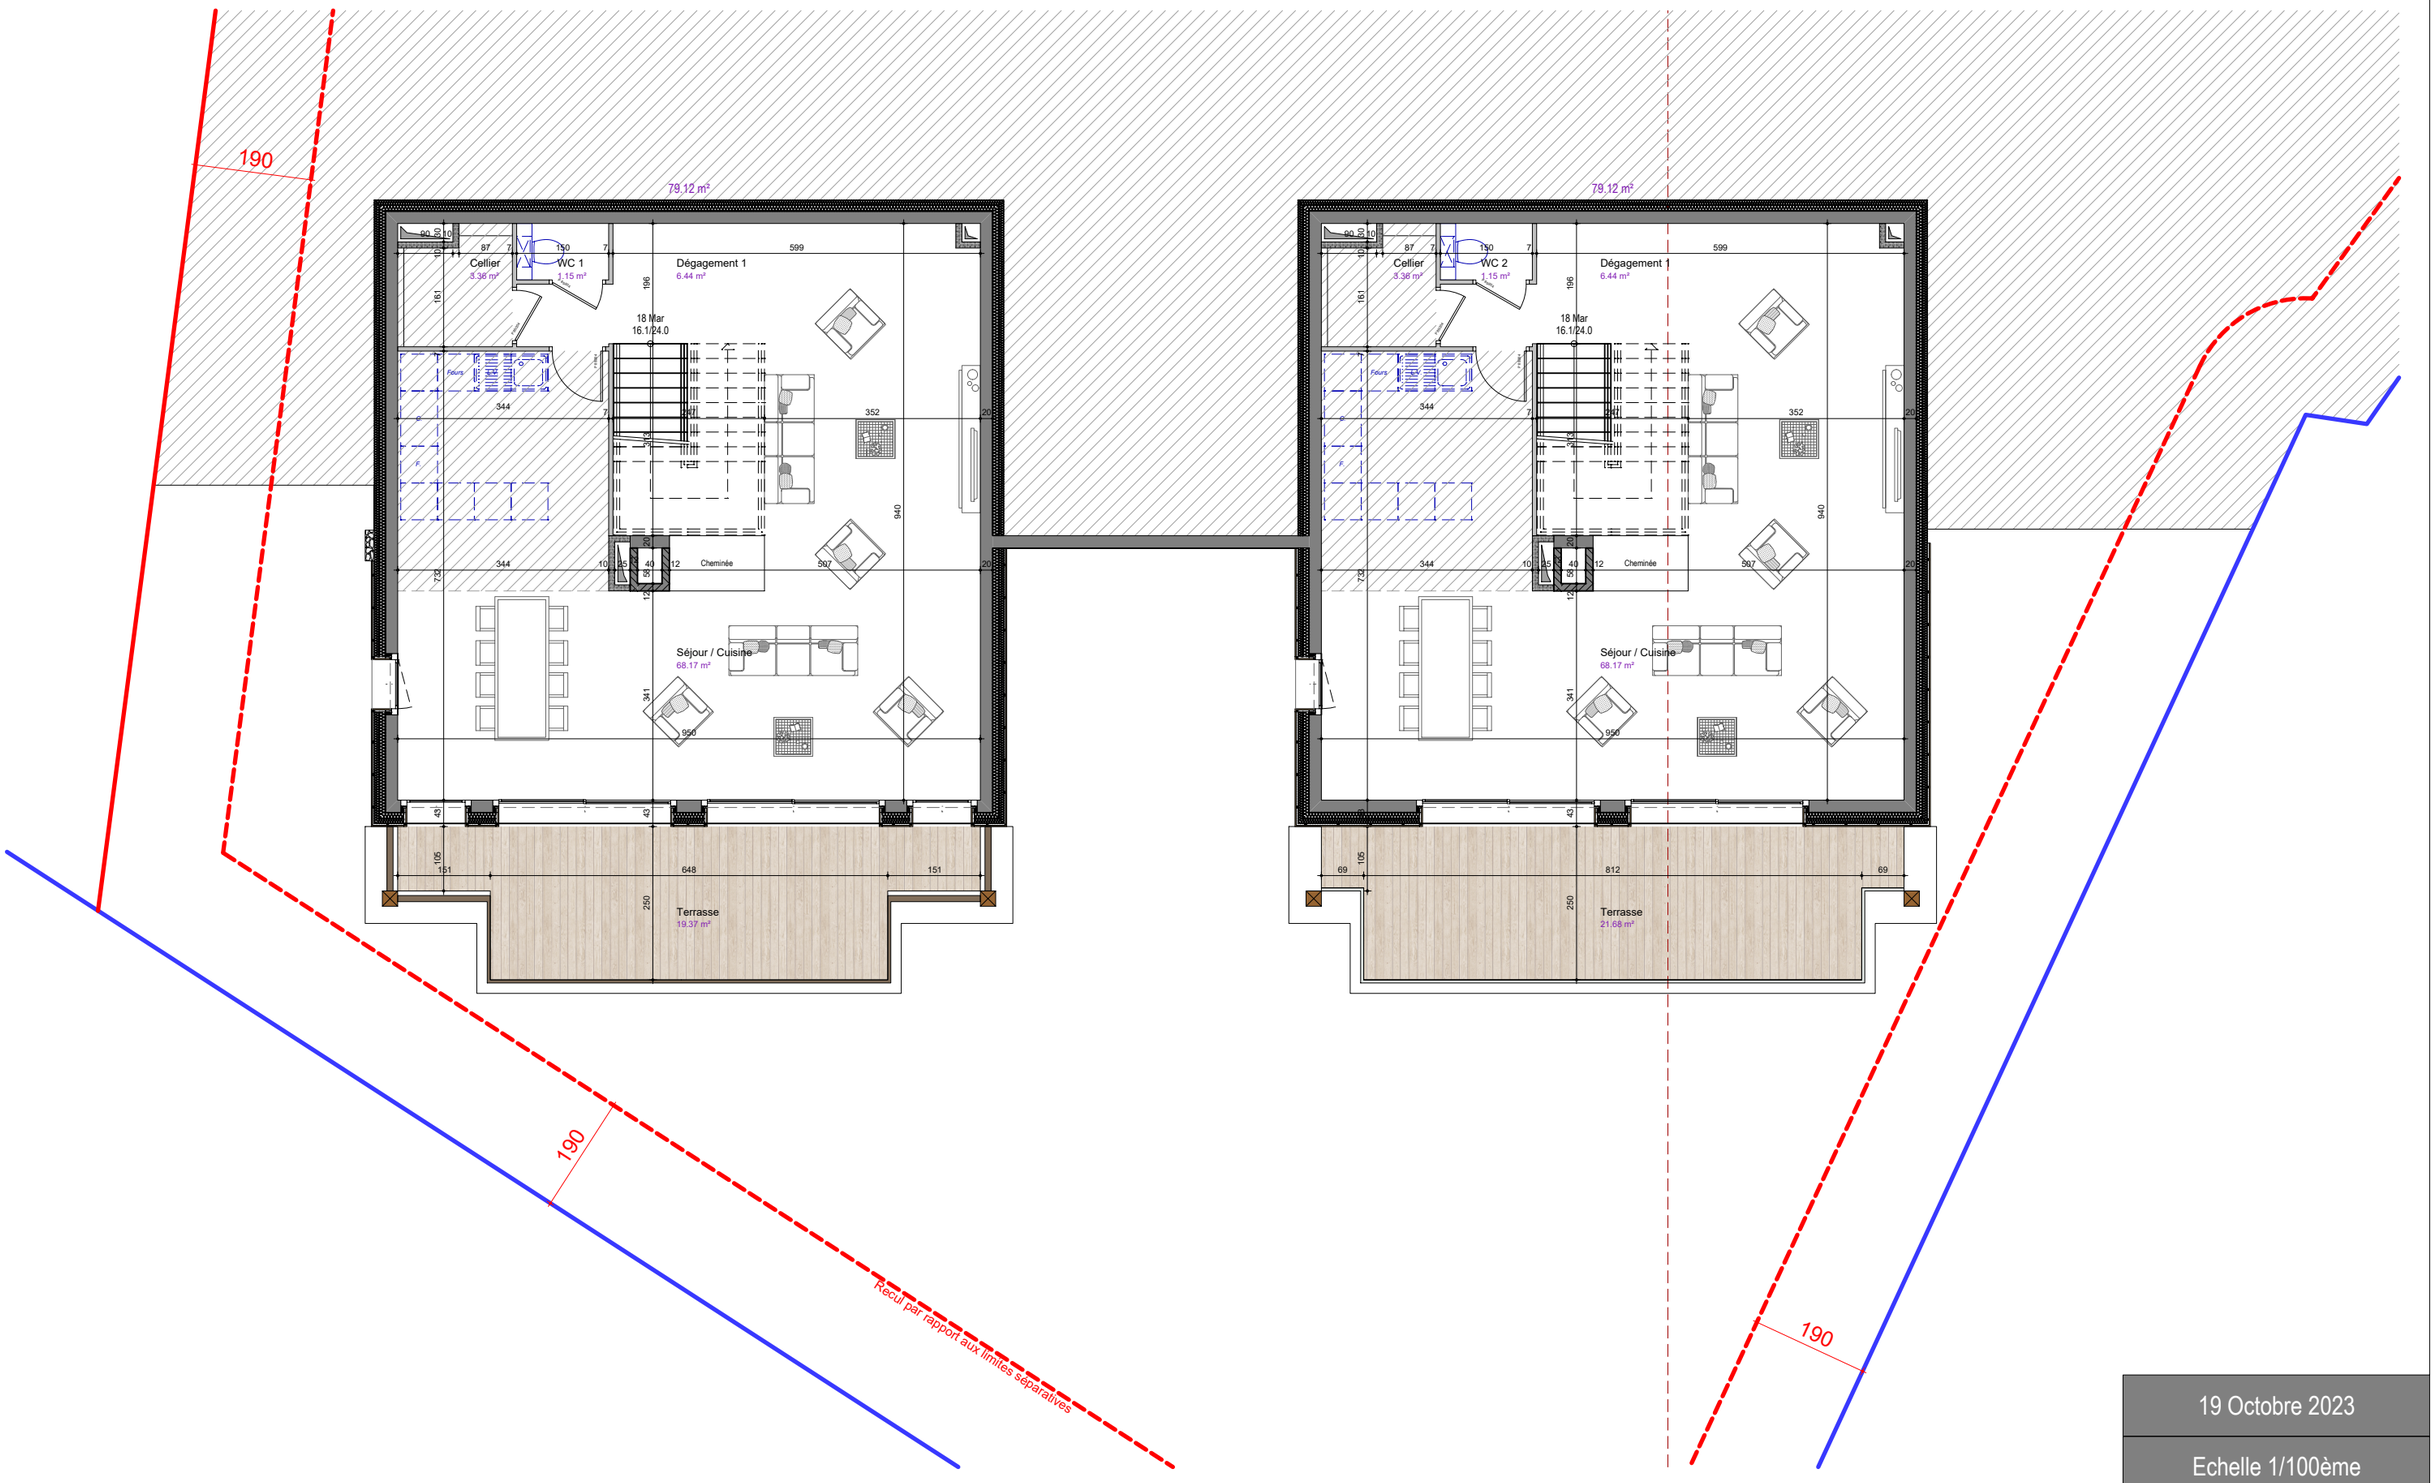


19 Octobre 2023

Echelle 1/100ème

# COMMUNE DES GETS

# PC COMP SUBS - R-2

SAS DARAGON ARCHITECTES
Architecte D.P.L.G
74200 Thonon-Les-Bains
36, Avenue de Sénévulaz
Tel : 04.50.26.67.69
alain.daragon@daragon-cheysson.fr
romain.dhordain@daragon-cheysson.fr

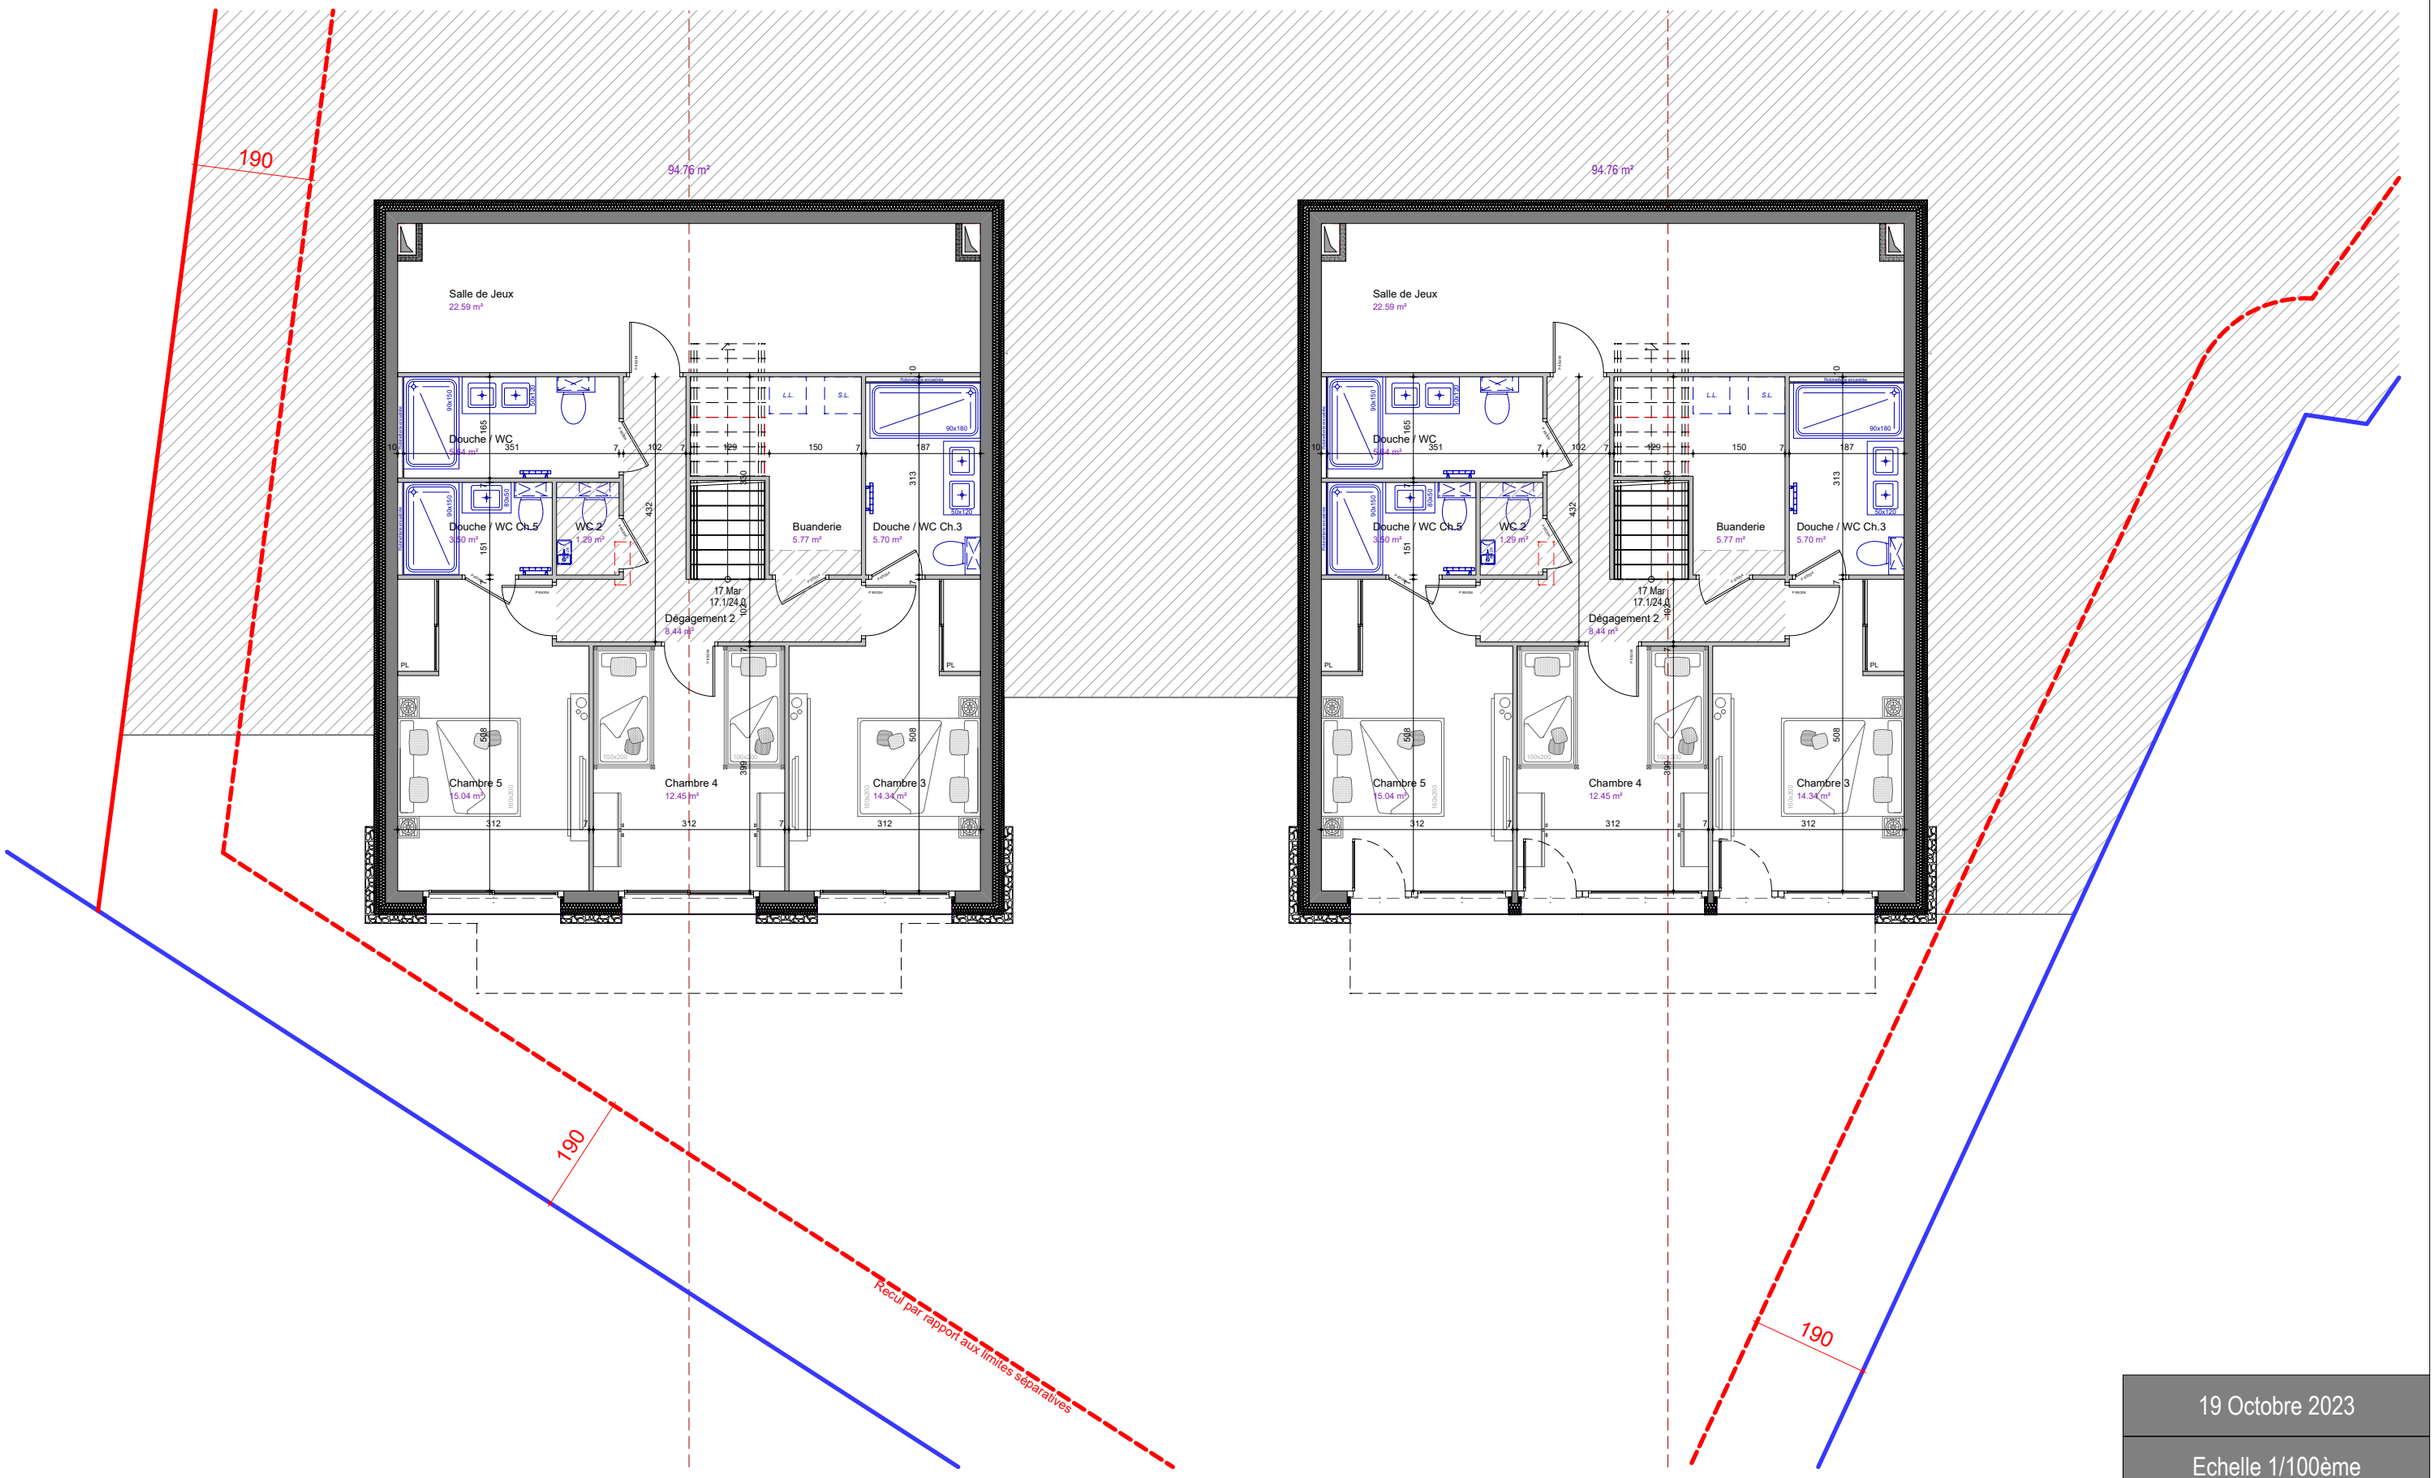


19 Octobre 2023

Echelle 1/100ème